



C.2
PARAPETTO IN VETRO\BALLATOI ATRIO E SOPPALCO

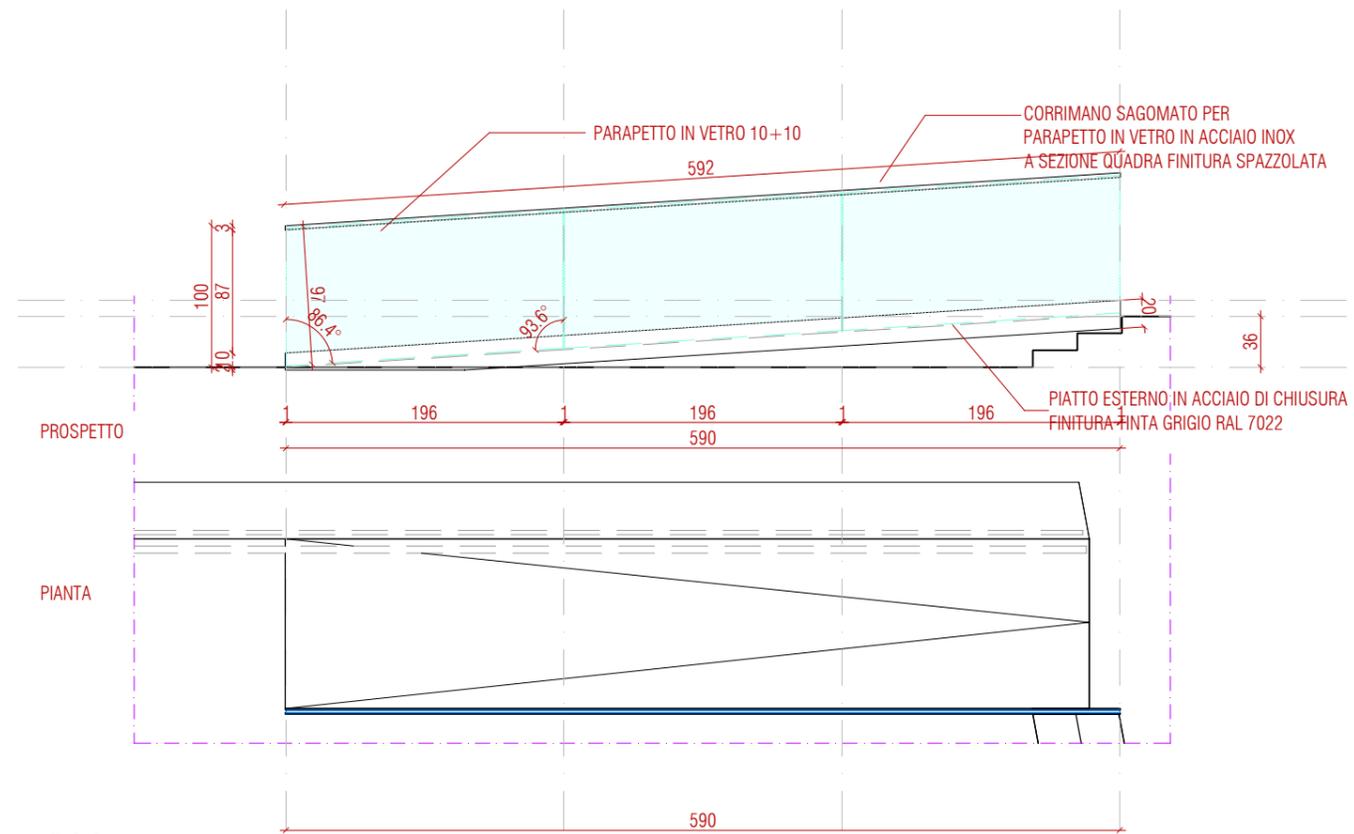


C.3.2
PARAPETTI IN VETRO\RAMPA INTERNA
DISABILI

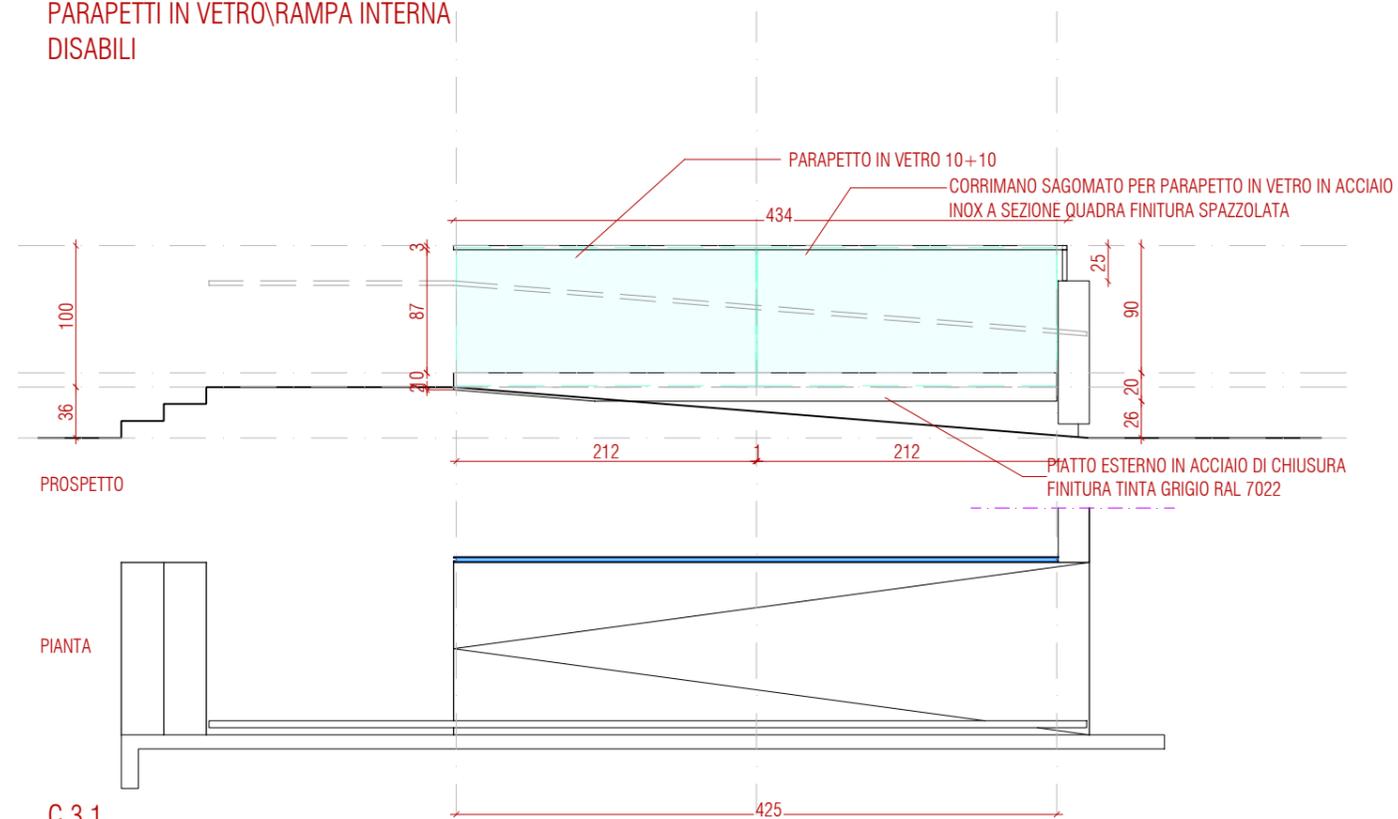


C.3.1
PARAPETTI IN VETRO\RAMPA INTERNA
DISABILI


C.3
PARAPETTI VETRO\RAMPE DISABILI

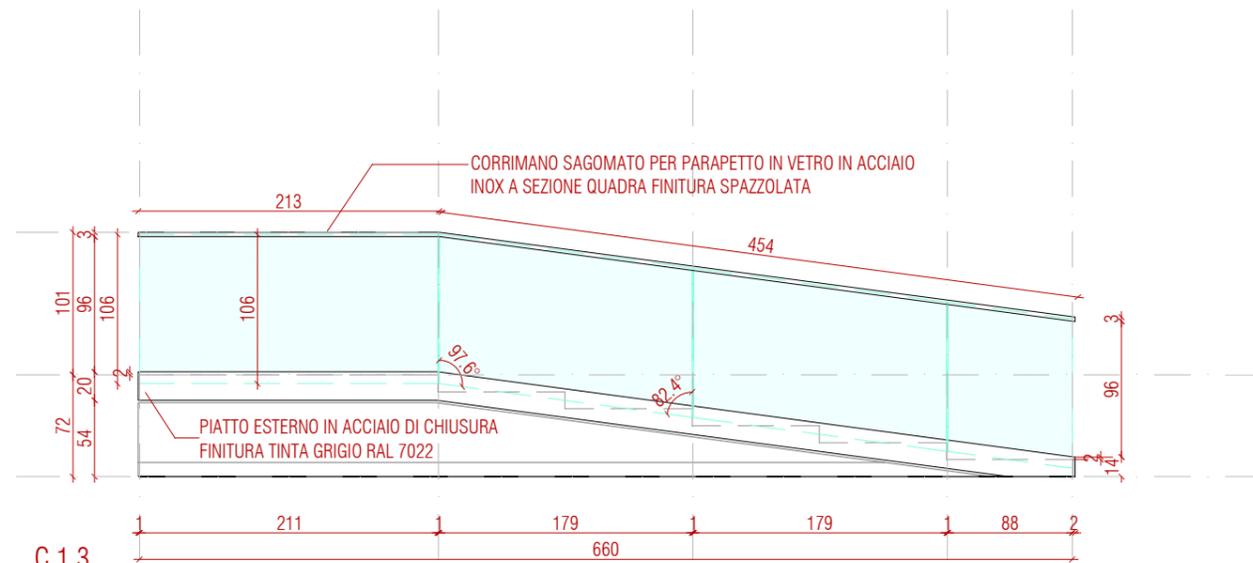

C.1.3
PARAPETTO IN VETRO - AULA 1.6.1

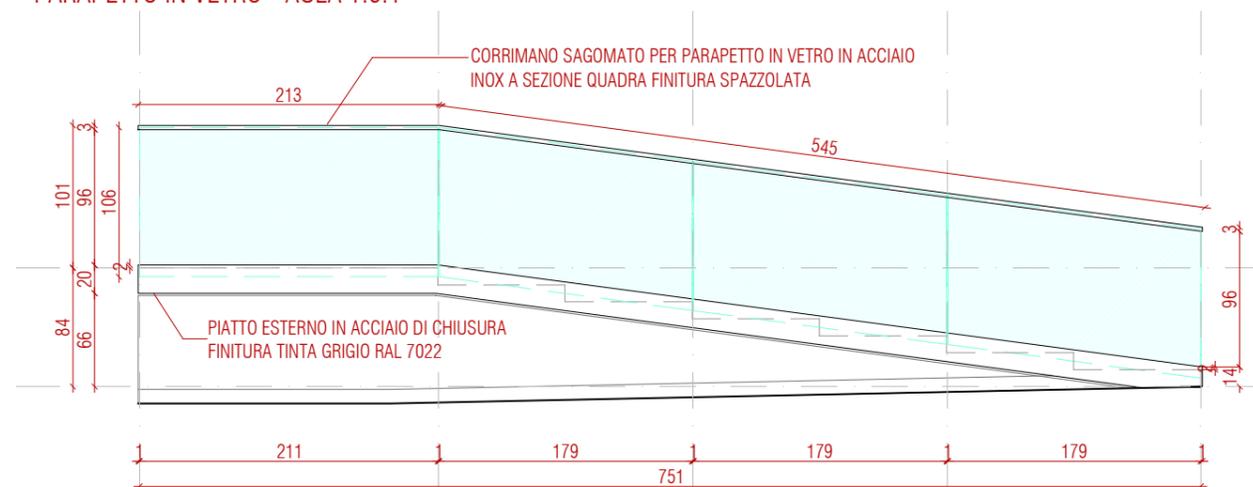


C.1.2
PARAPETTO IN VETRO - AULA 1.8.1

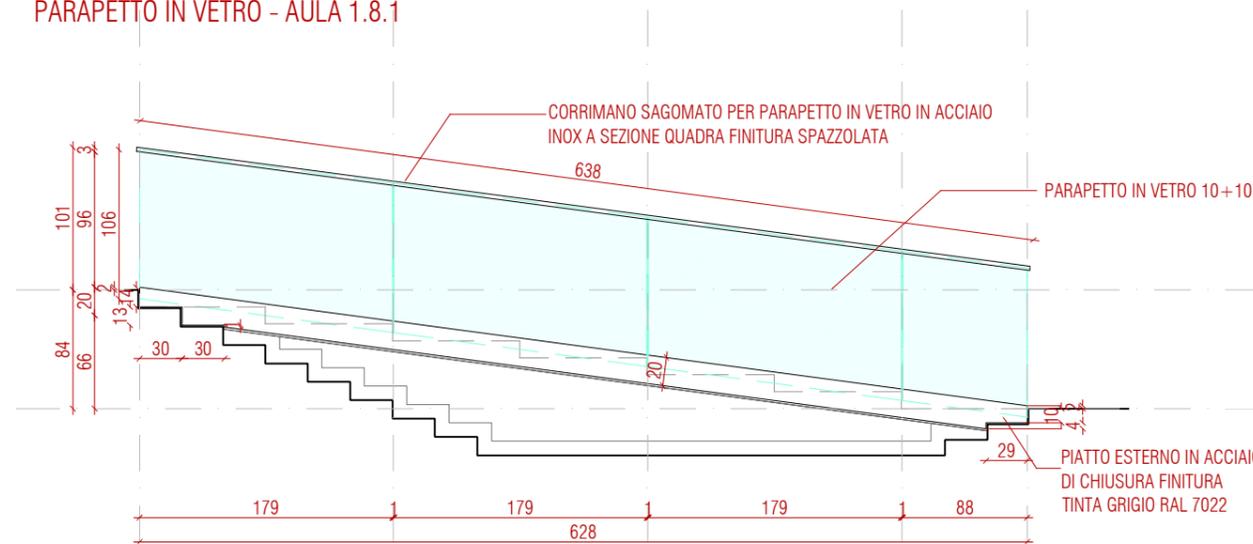


C.1.1
PARAPETTO IN VETRO - AULA 1.7.1


C.1
PARAPETTO IN VETRO \AULE A GRADONI

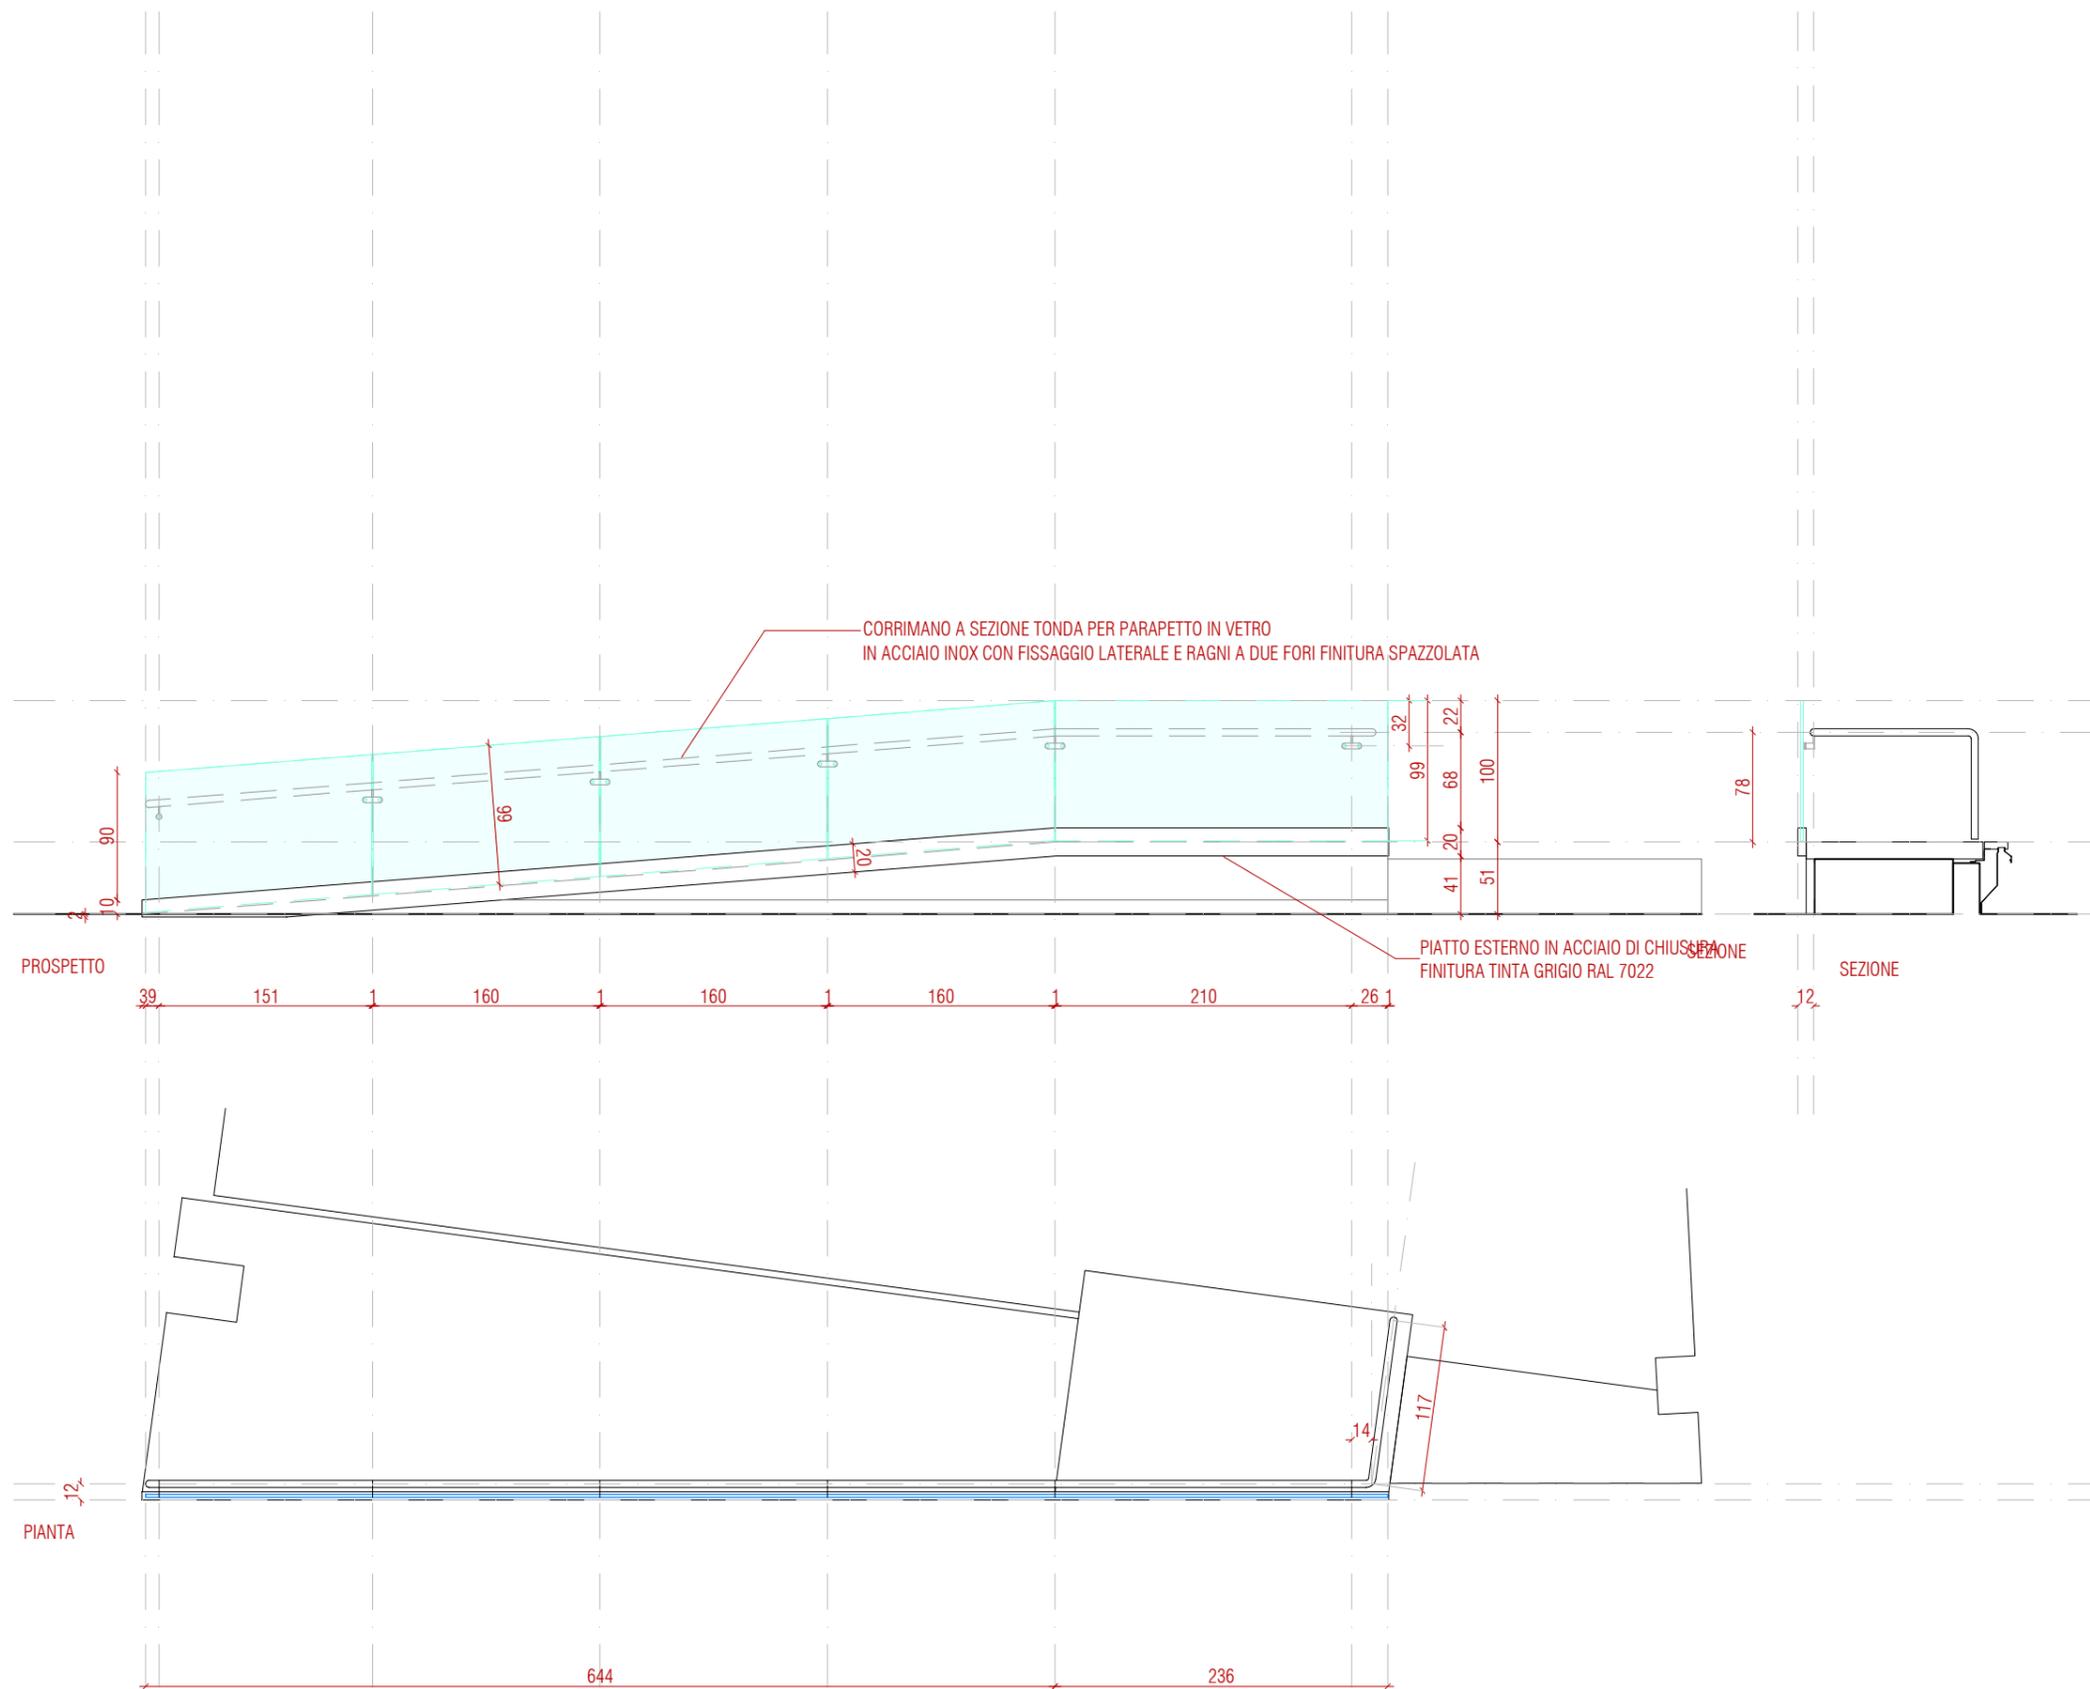


C.3.3
PARAPETTI IN VETRO\RAMPA INTERNA
DISABILI

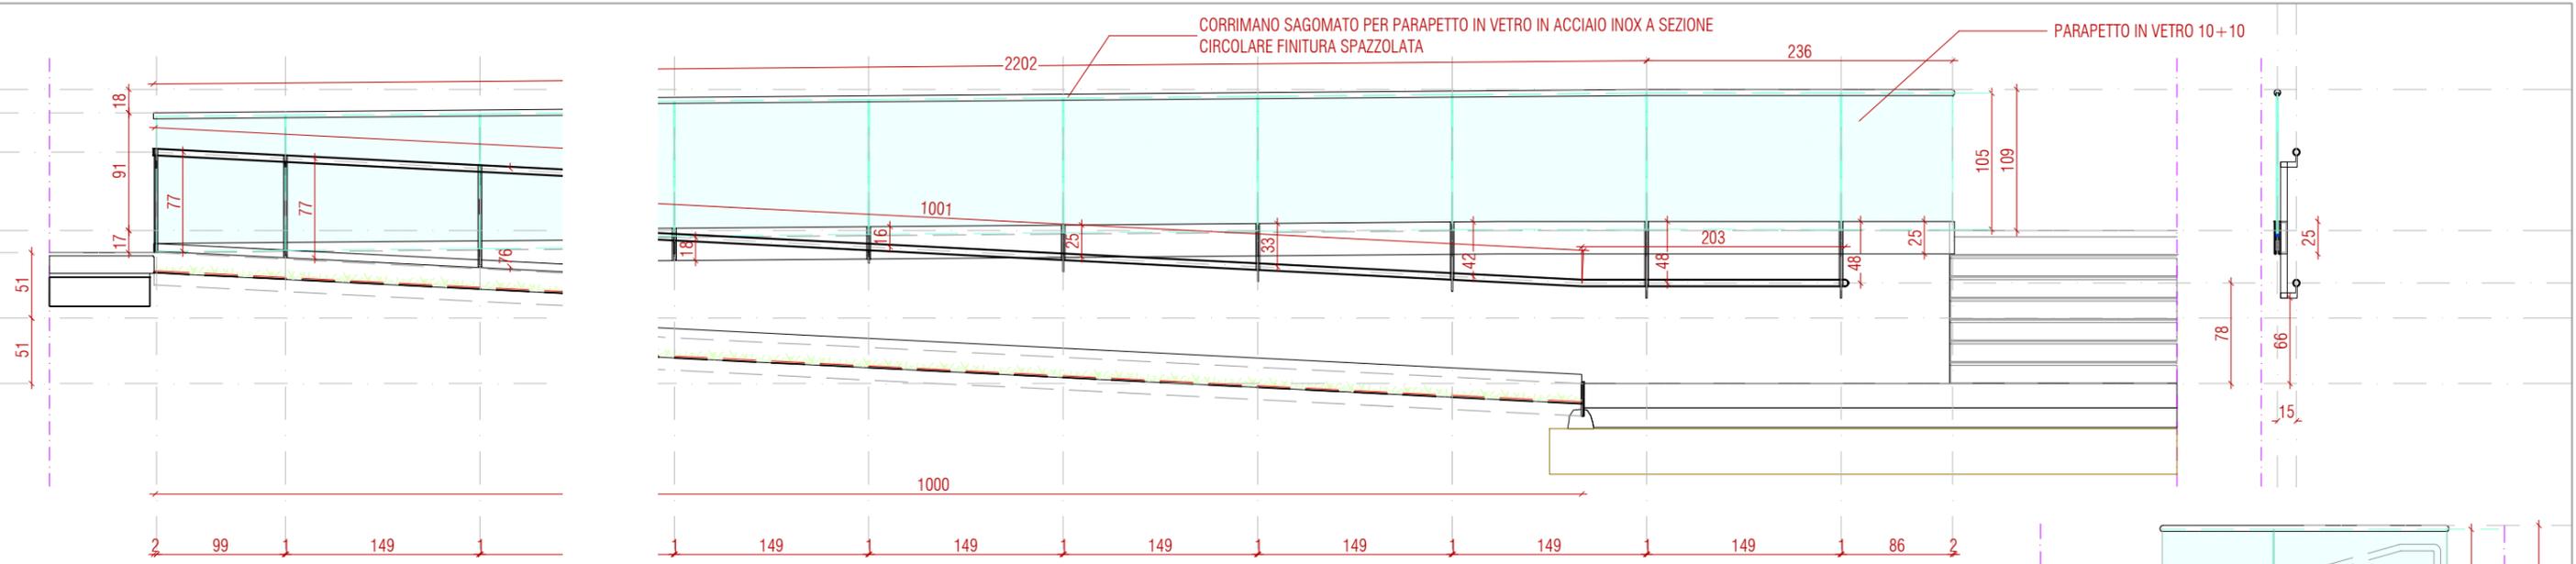



PROSPETTO

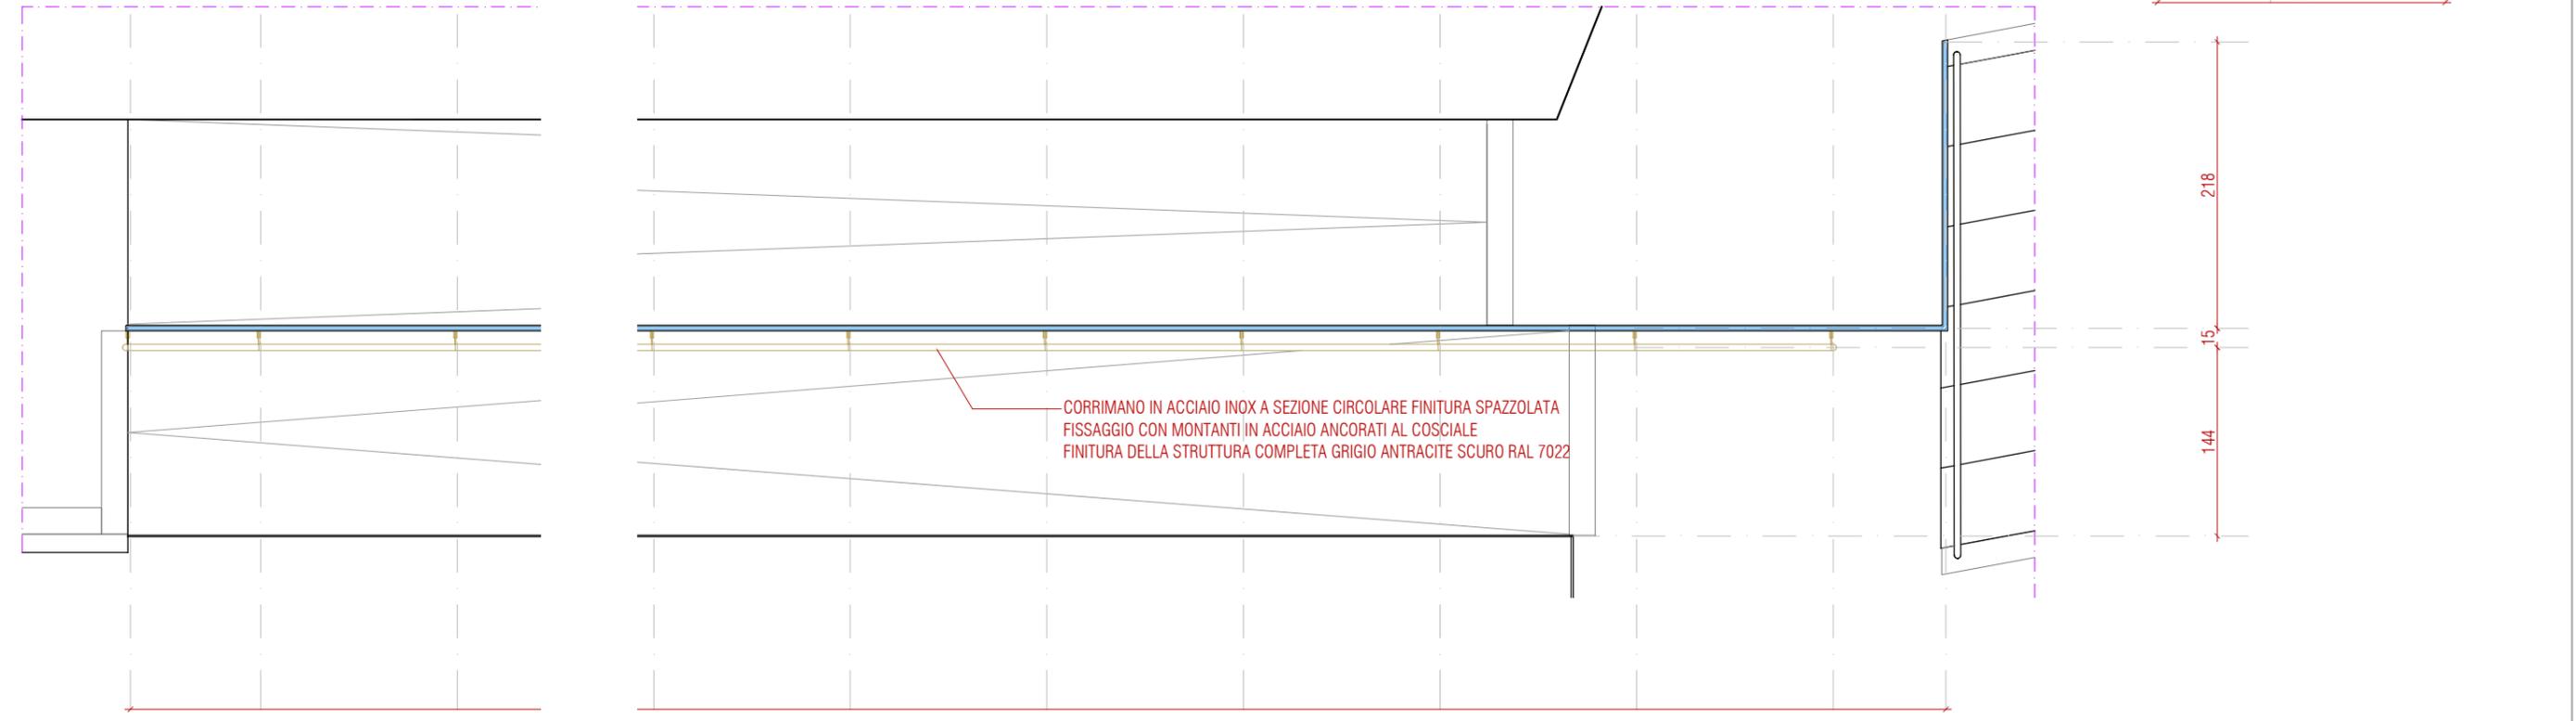


PIANTA

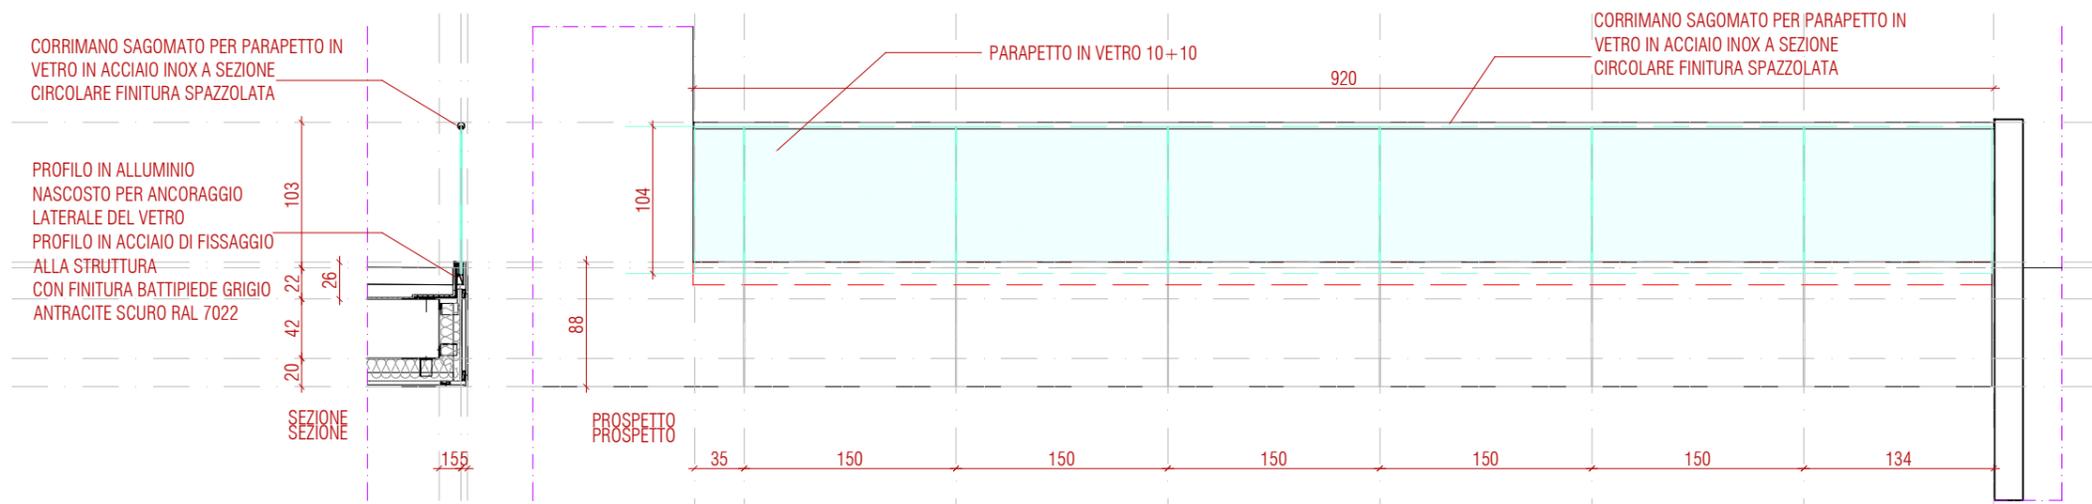


C.5.2
PARAPETTI VETRO\BALLATOIO USCITA
SICUREZZA

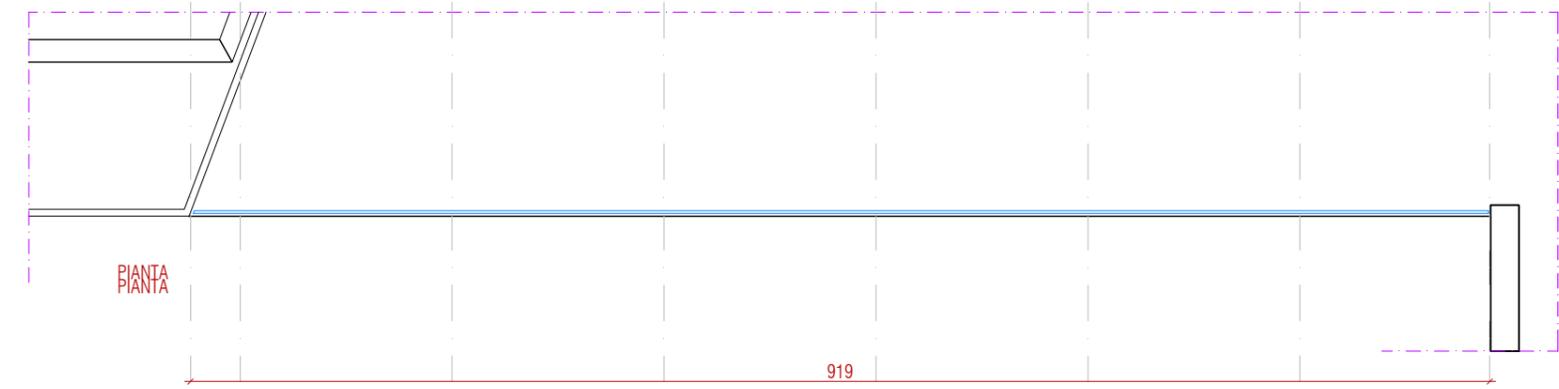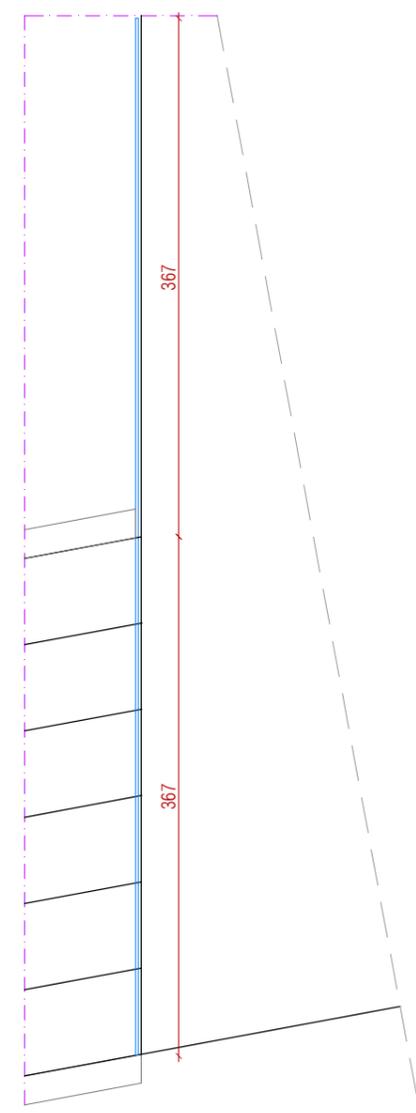


C.5.1
PARAPETTI VETRO\INGRESSO PRINCIPALE

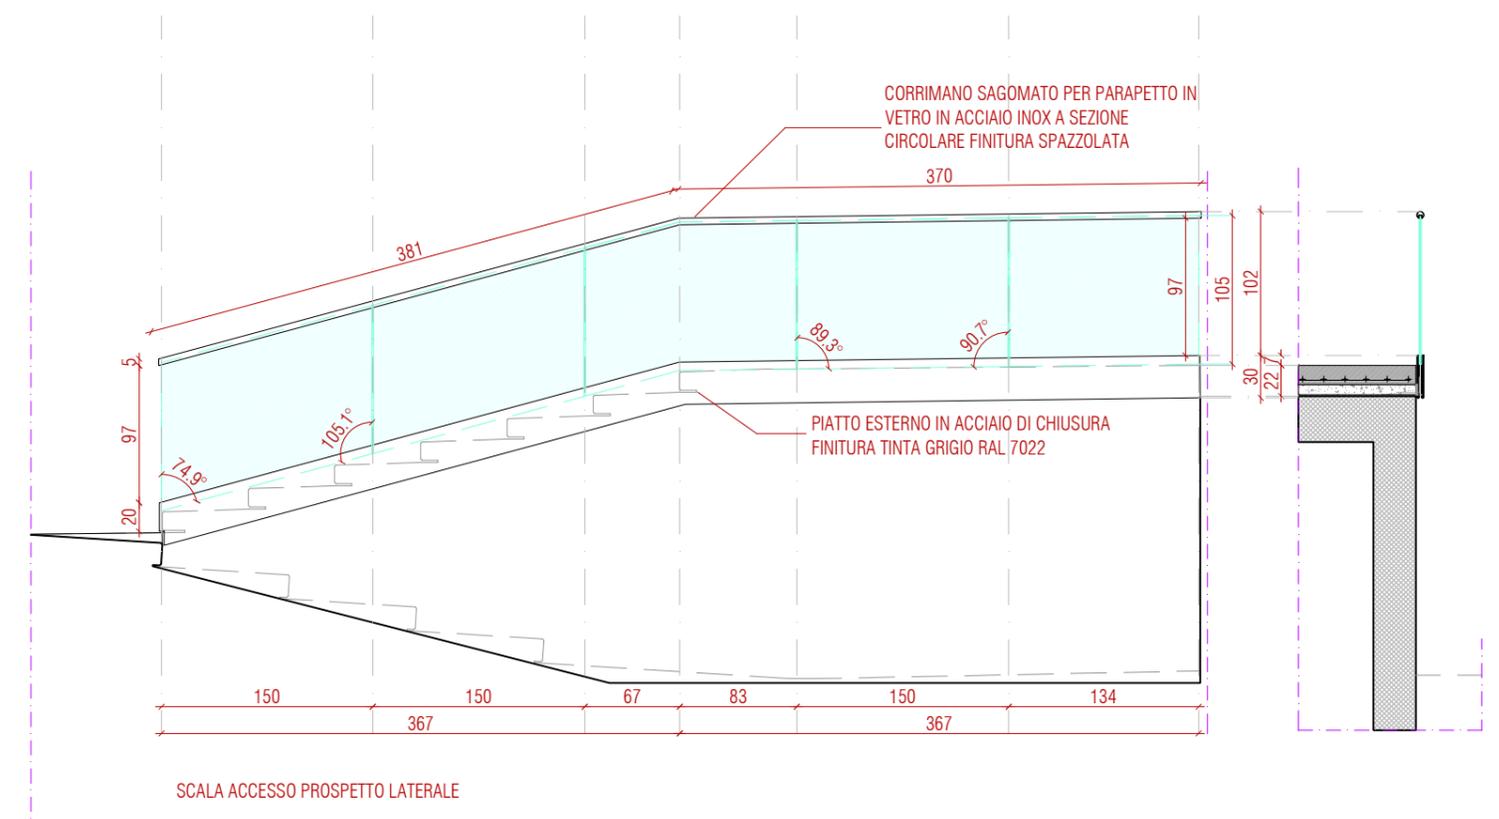

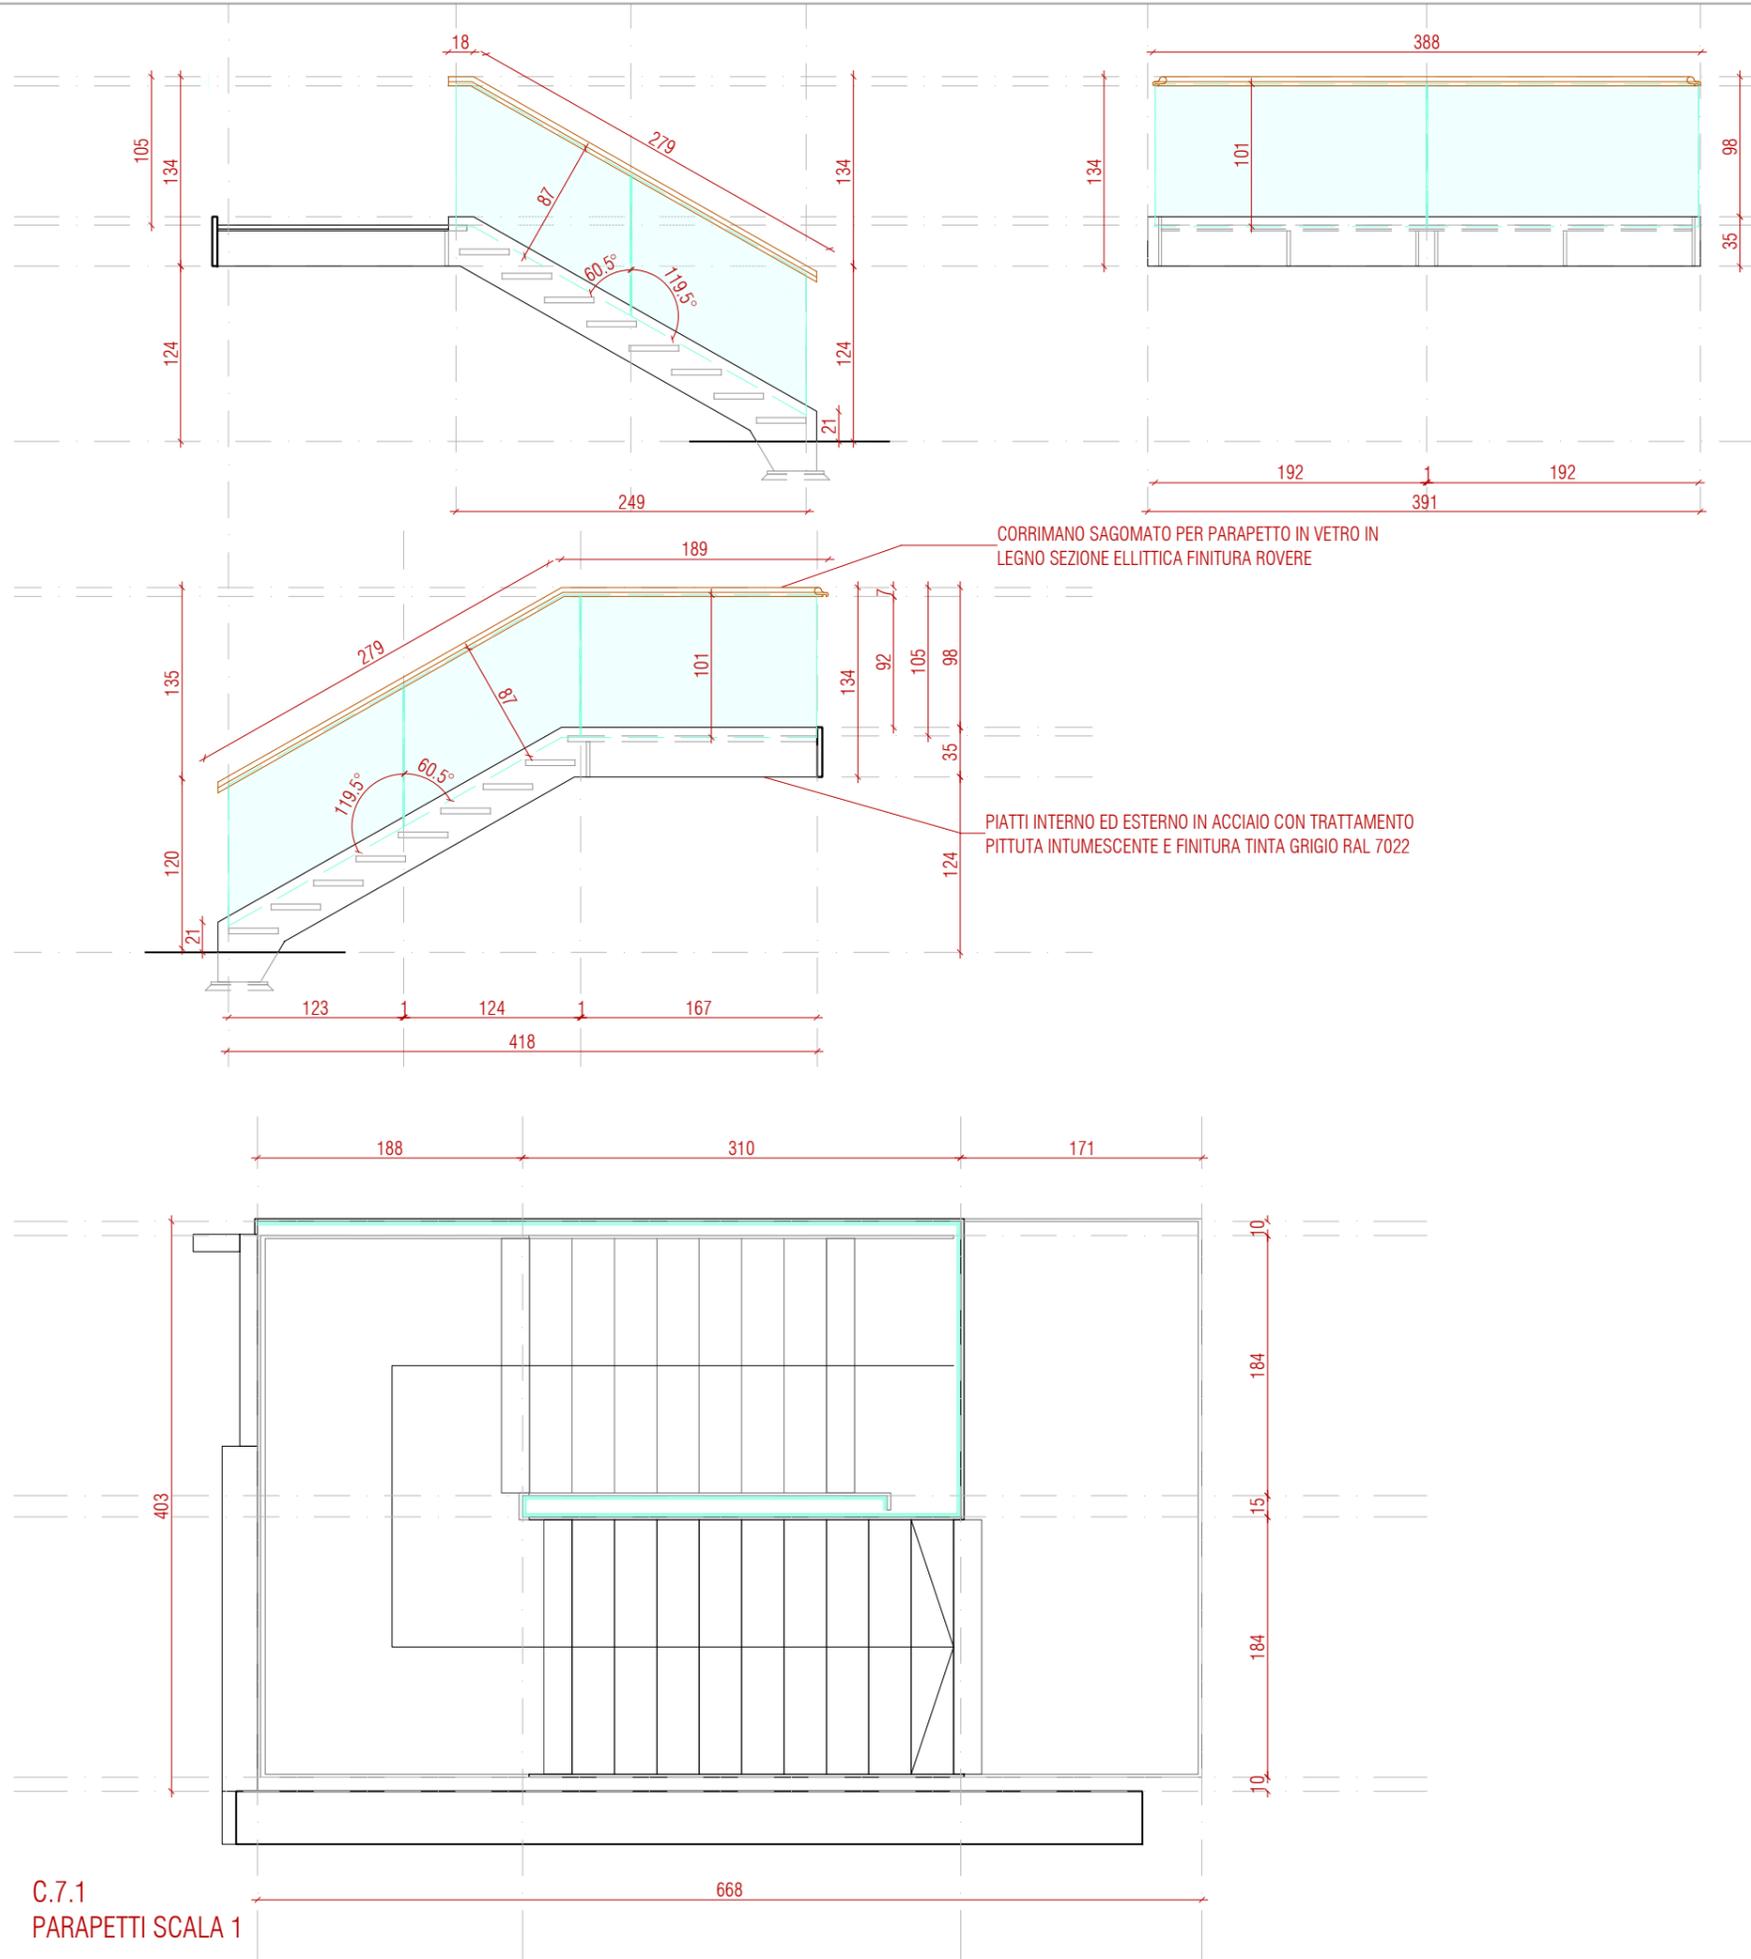


C.7.1
PARAPETTI SCALA 1

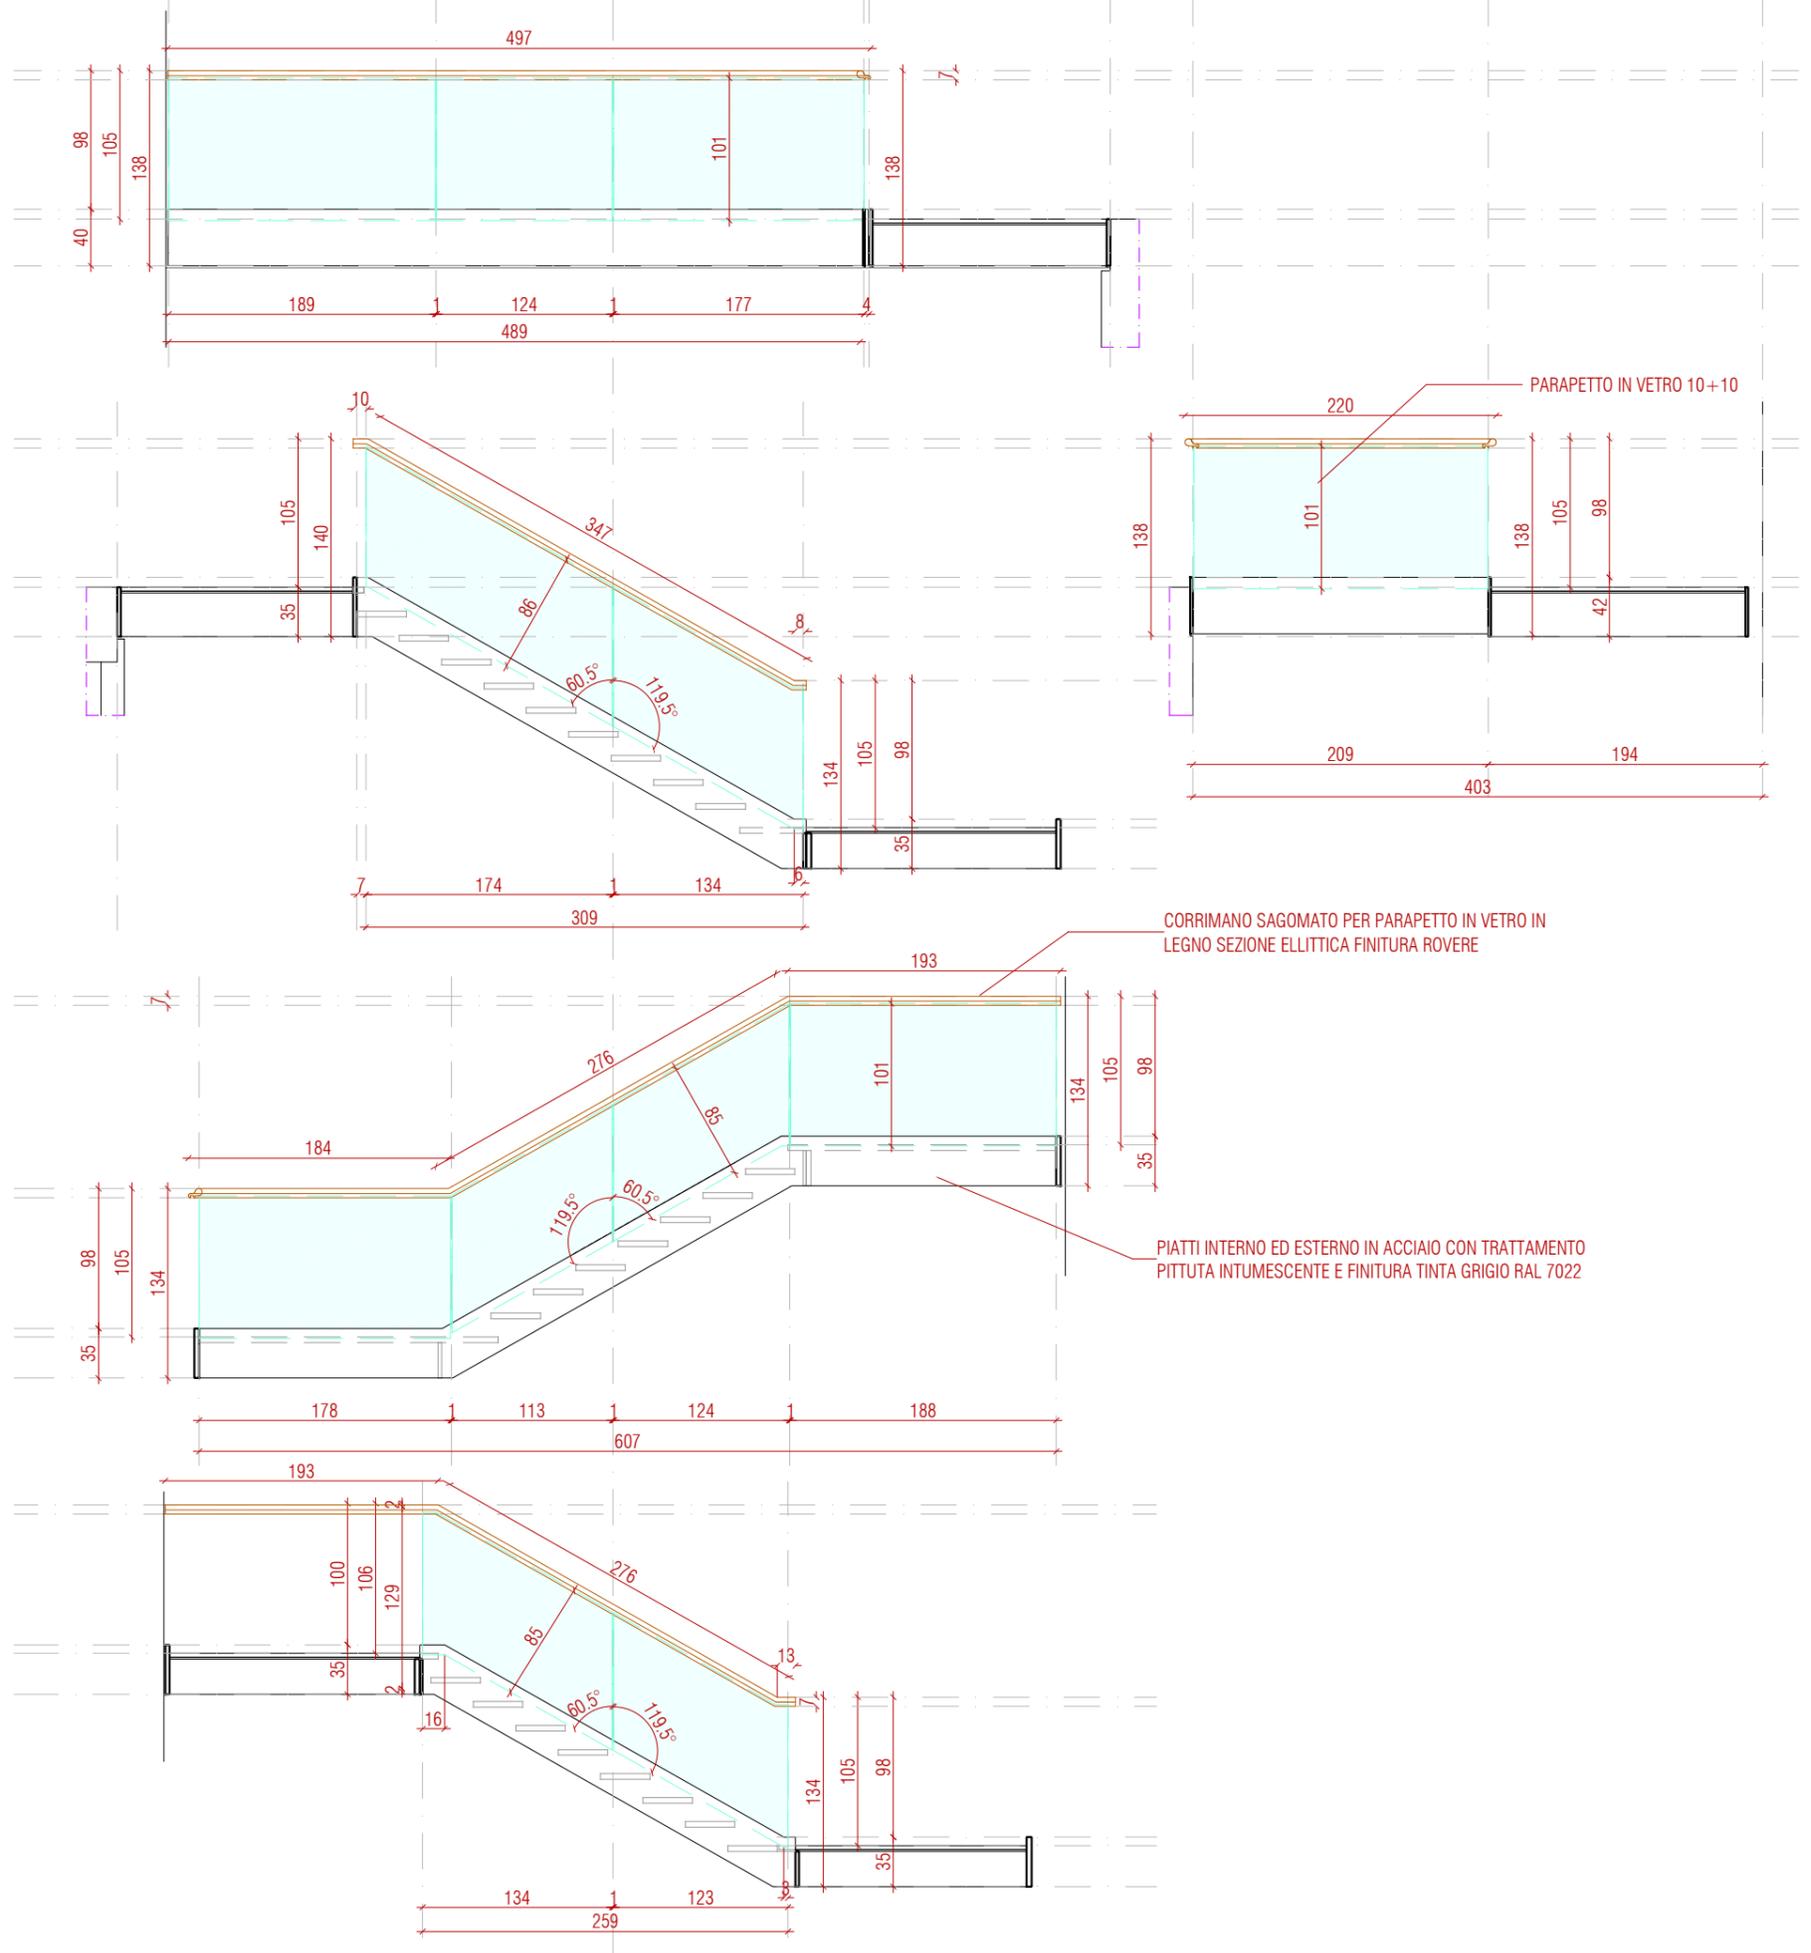


PARAPETTO IN VETRO 10+10


CORRIMANO SAGOMATO PER PARAPETTO IN VETRO IN LEGNO SEZIONE ELLITTICA FINITURA ROVERE

PIATTI INTERNO ED ESTERNO IN ACCIAIO CON TRATTAMENTO PITTURA INTUMESCENTE E FINITURA TINTA GRIGIO RAL 7022



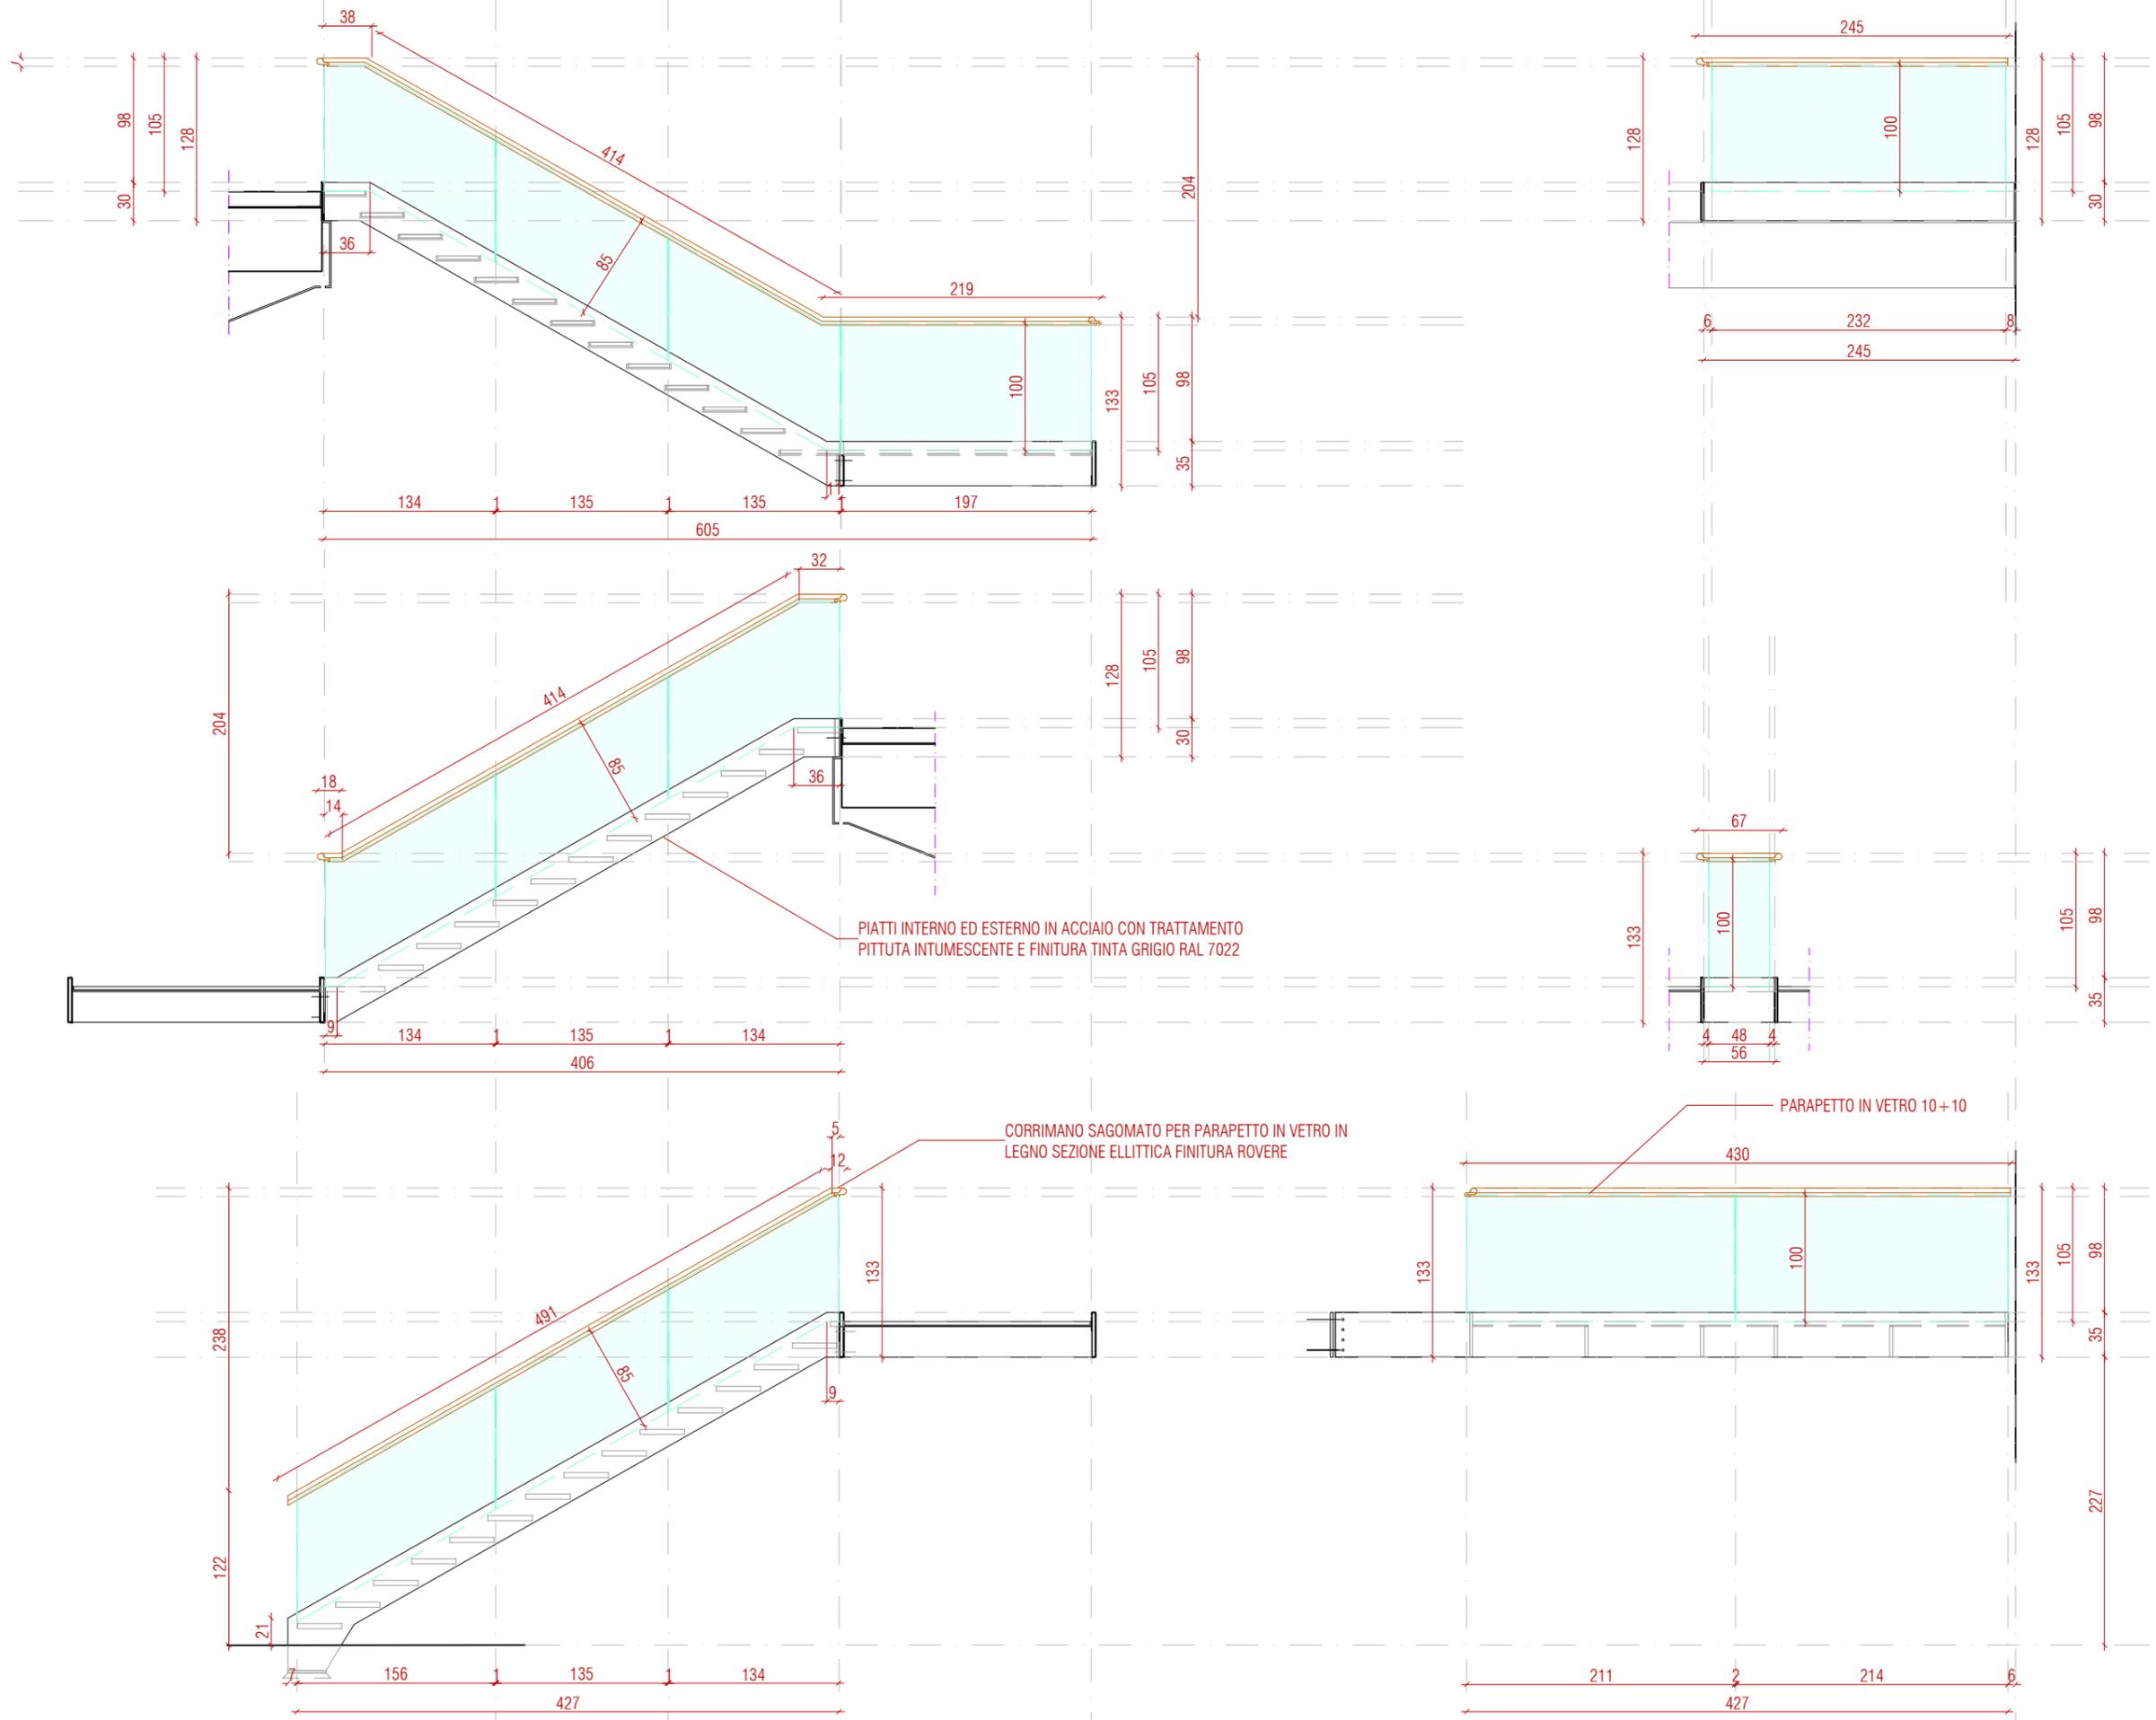


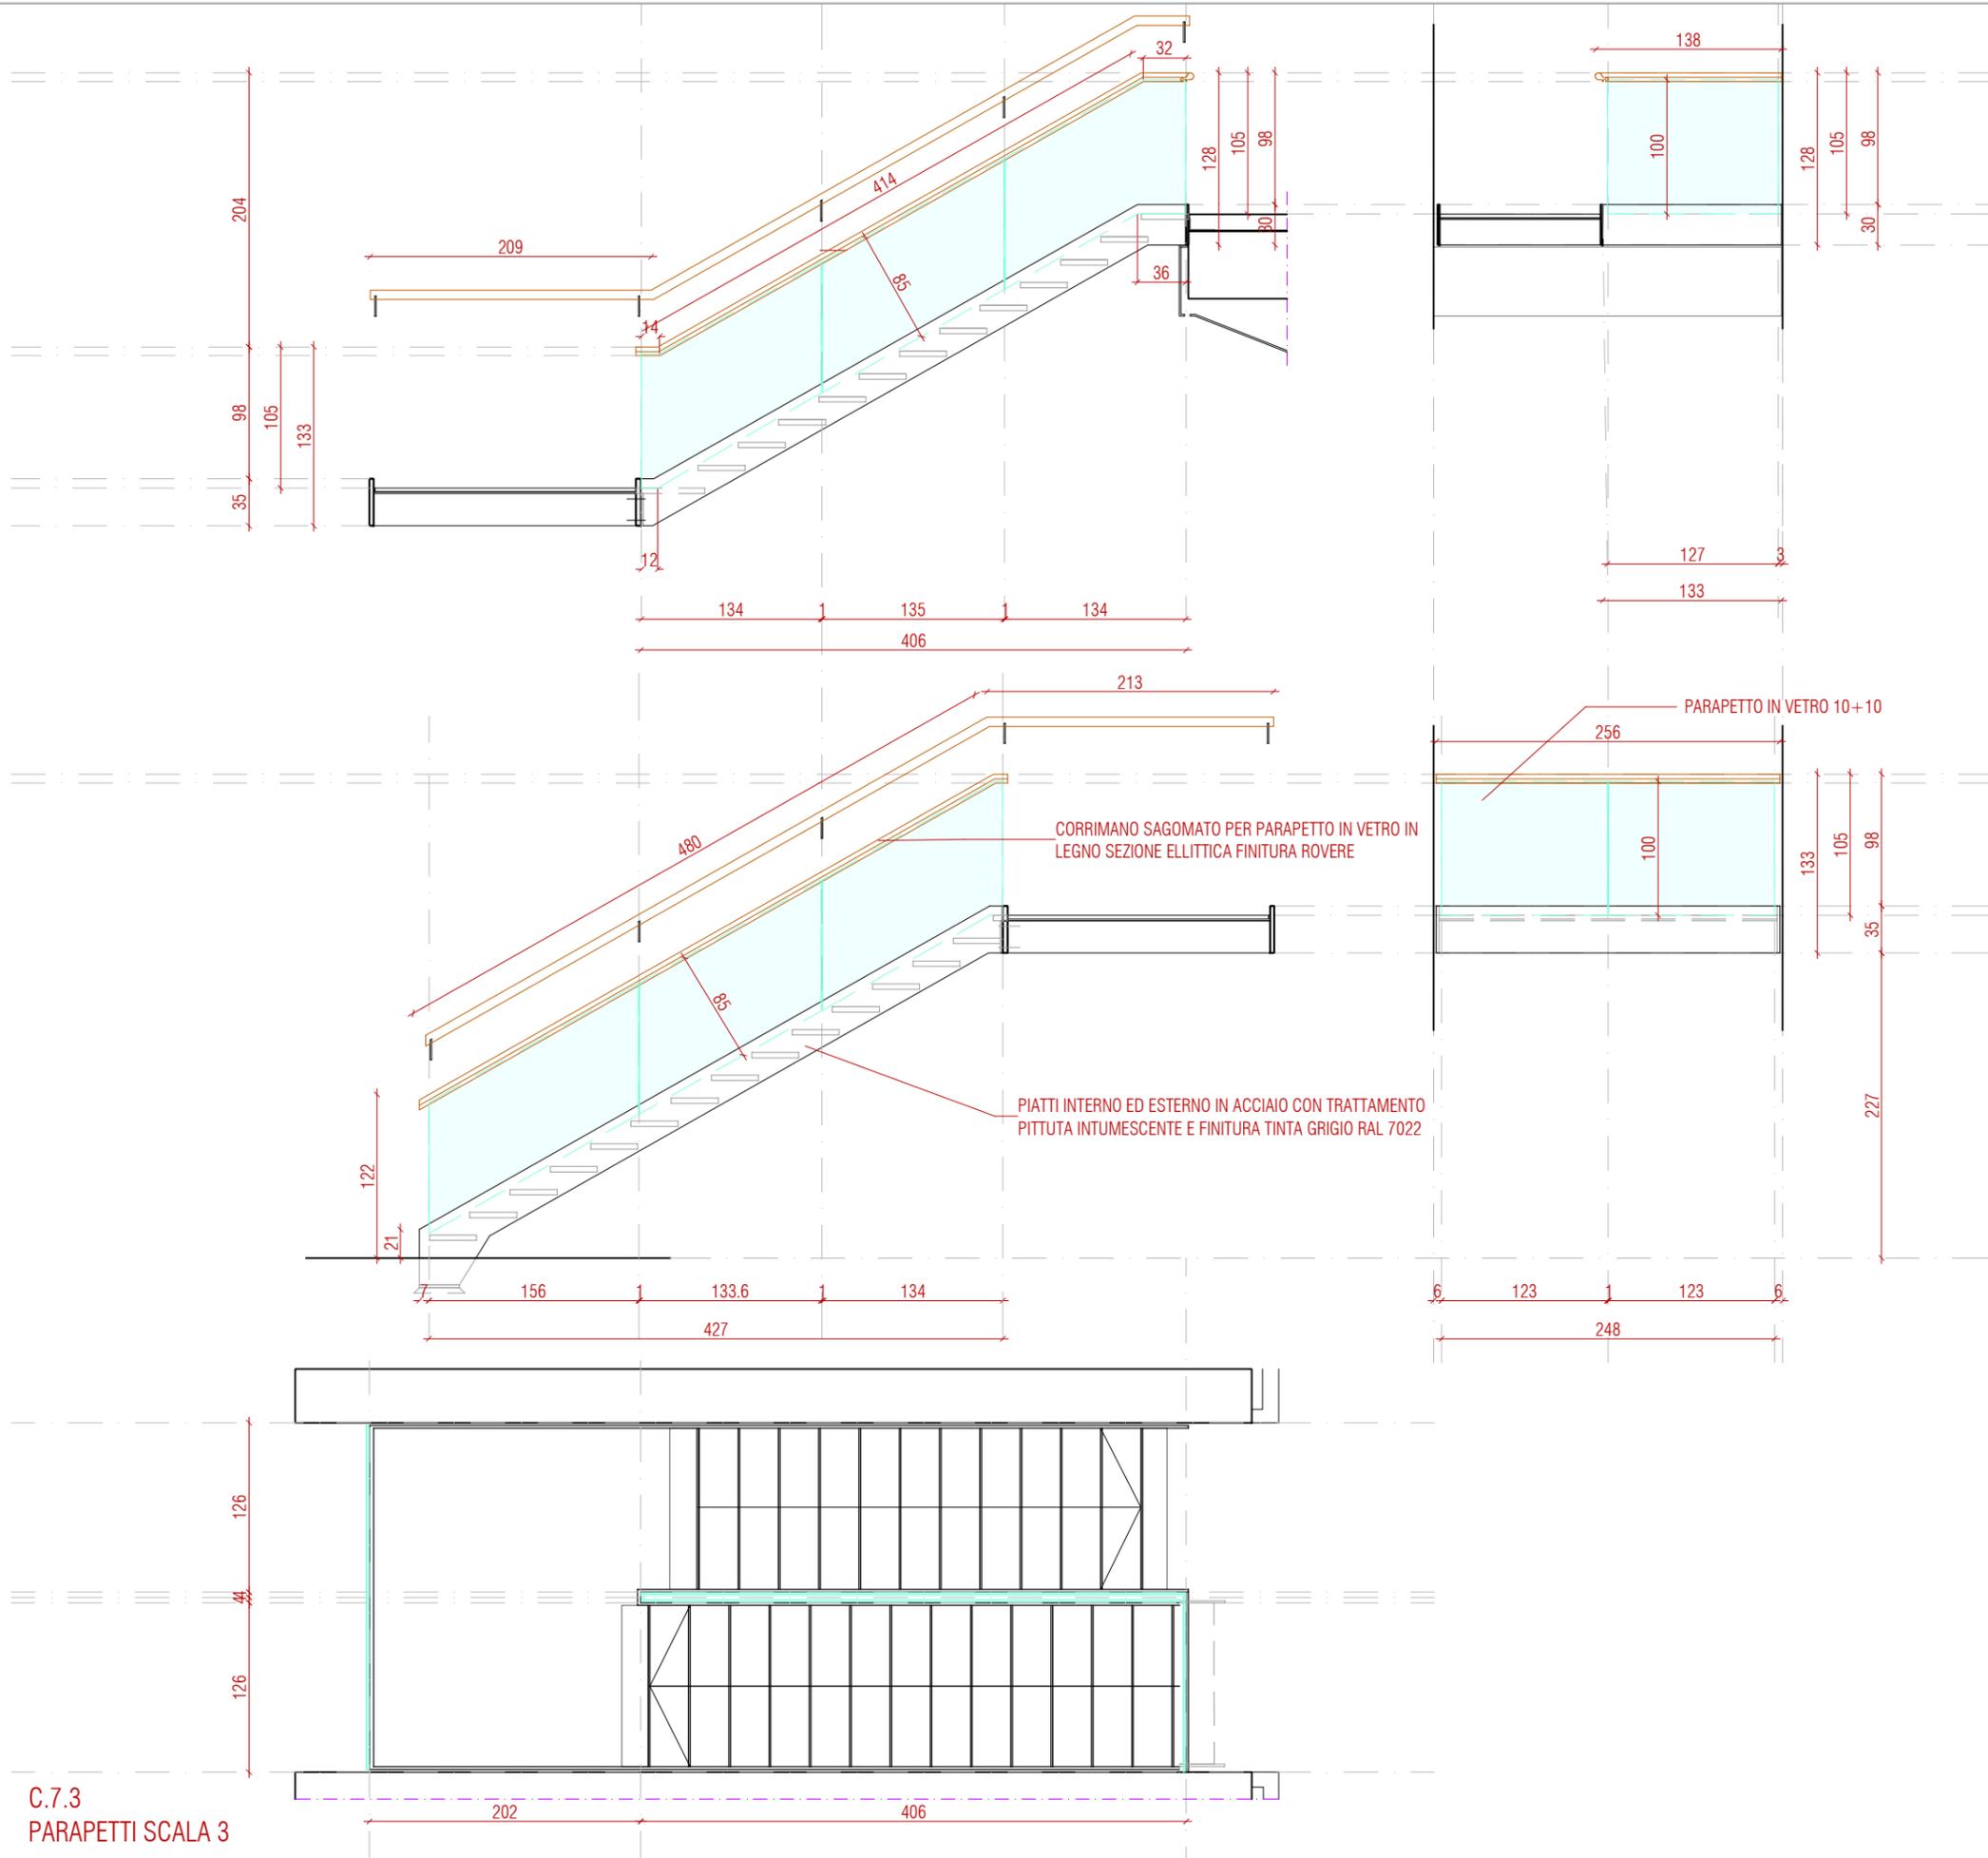

C.7.3
PARAPETTI SCALA 3

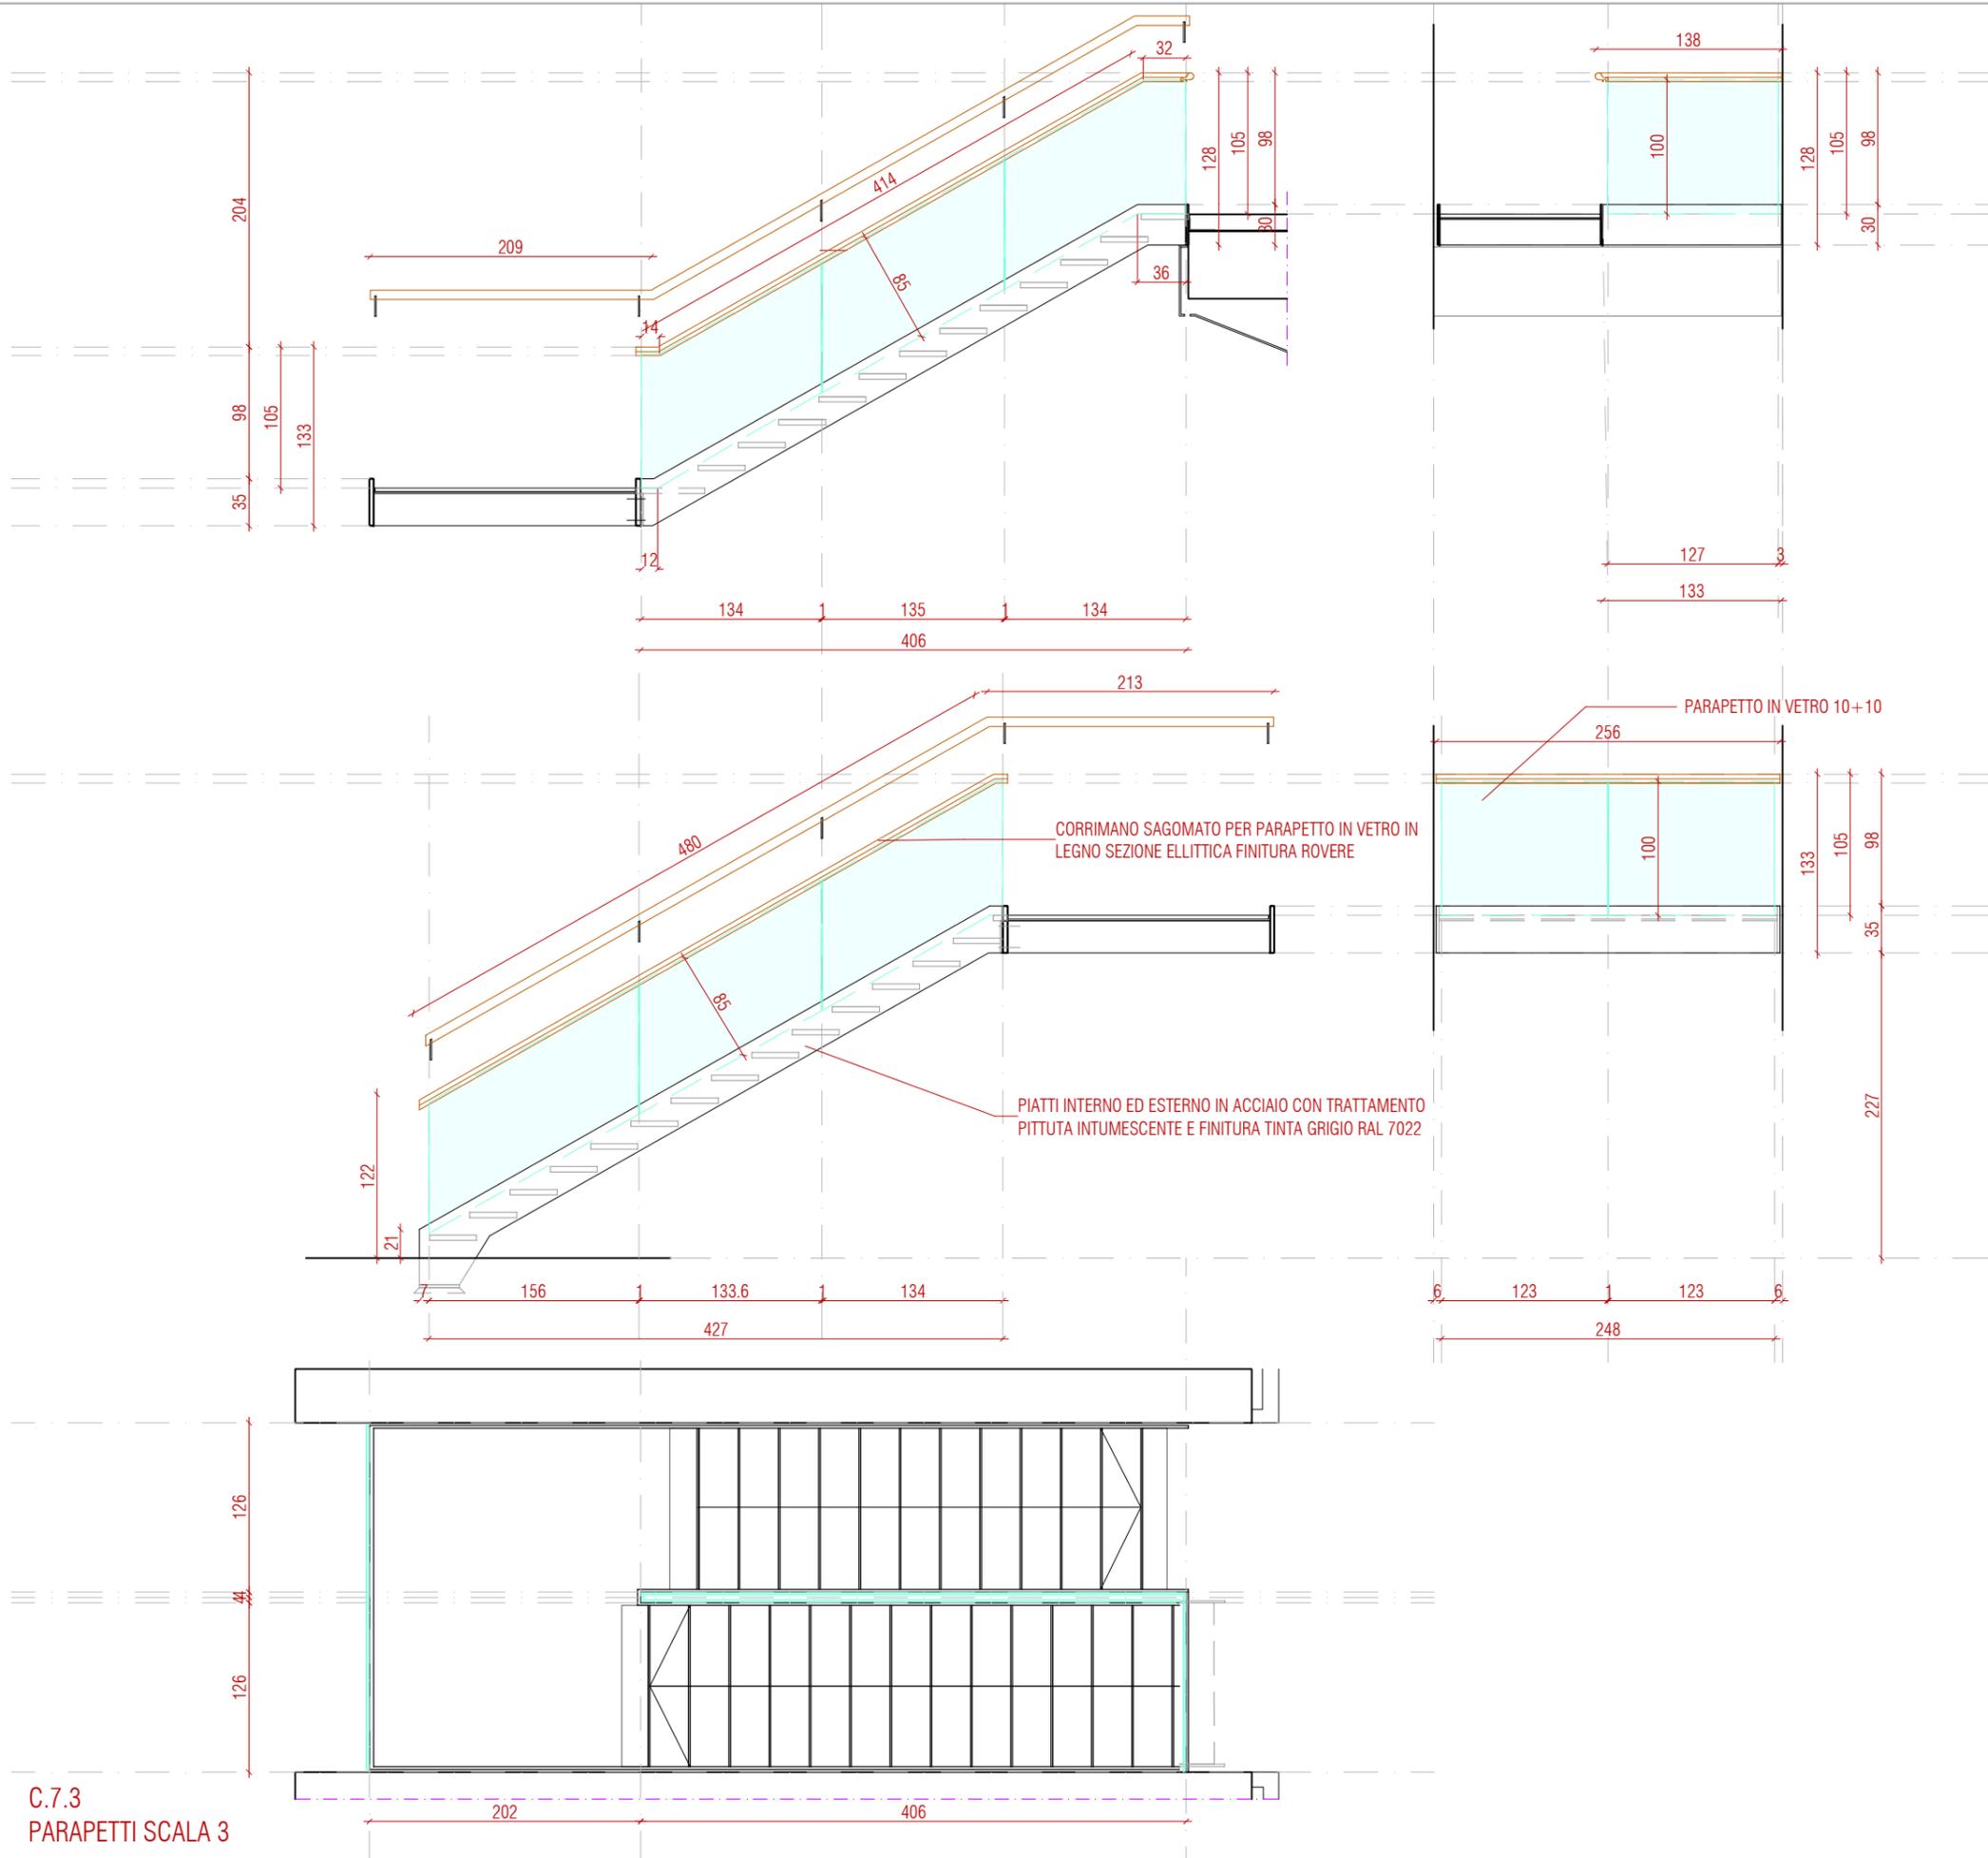

C.7.3
PARAPETTI SCALA 3

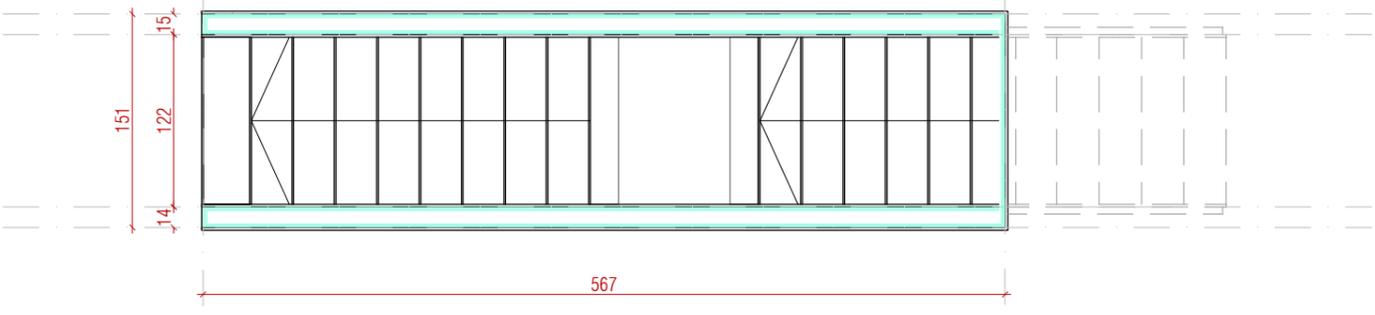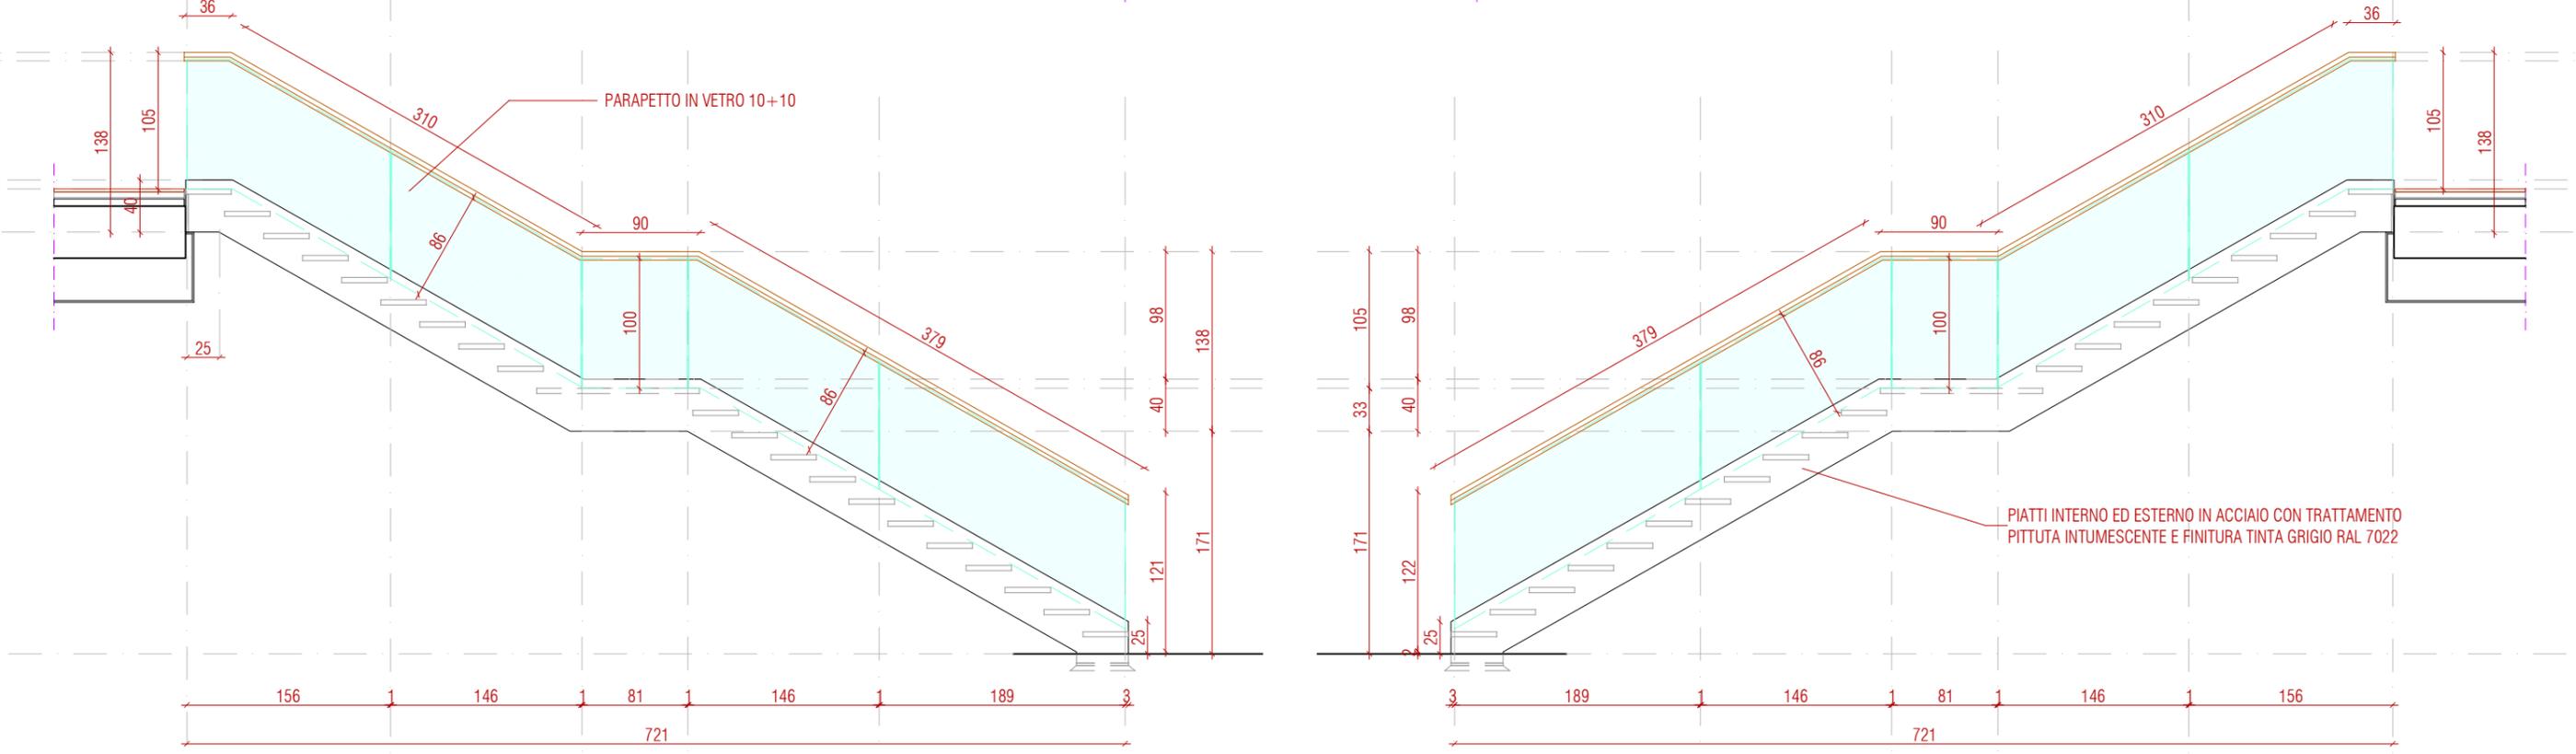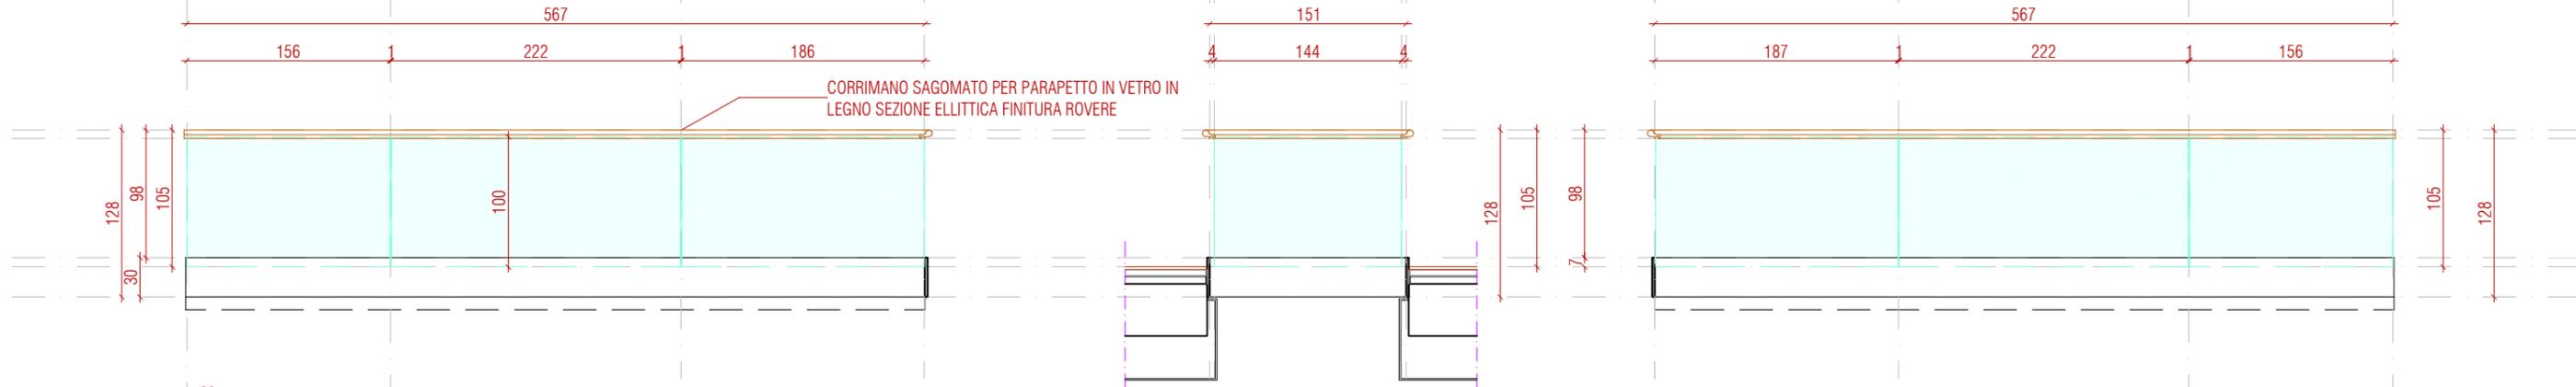

C.7.5
PARAPETTI SCALA 5