



PB.2.3
BOISERIE AULA PT.8.1

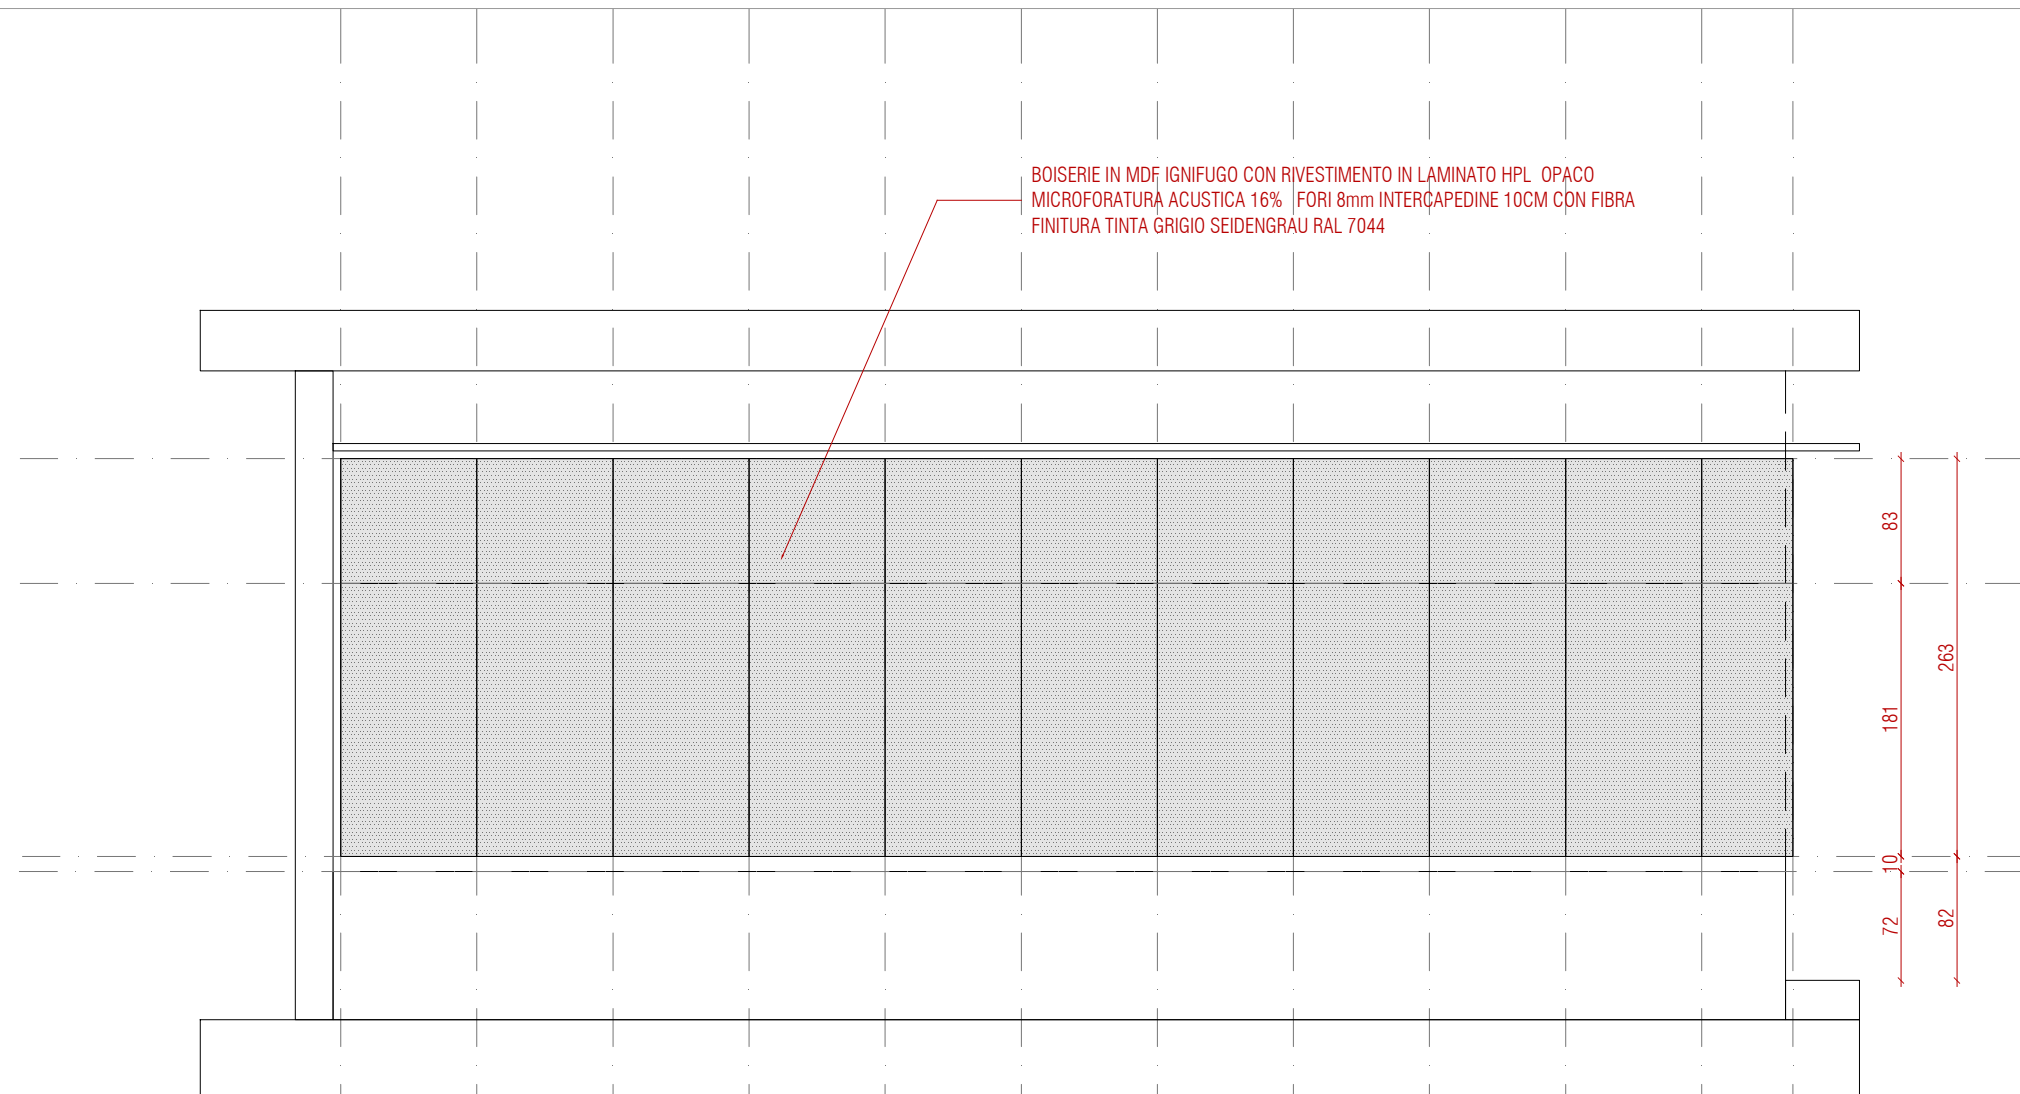


PROSPETTO

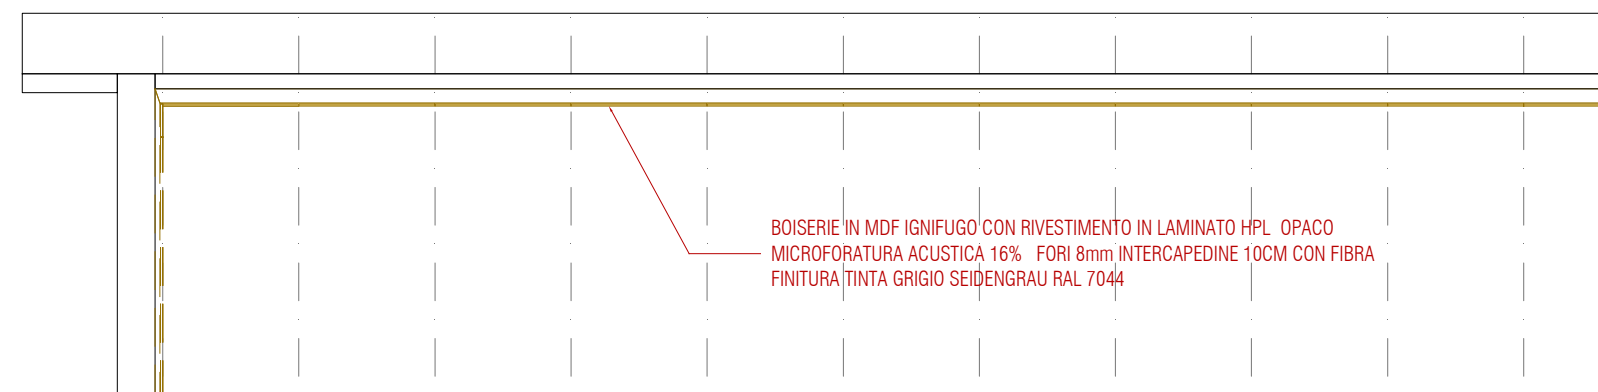

PIANTA

PB.2.2
BOISERIE AULA PT.6.1

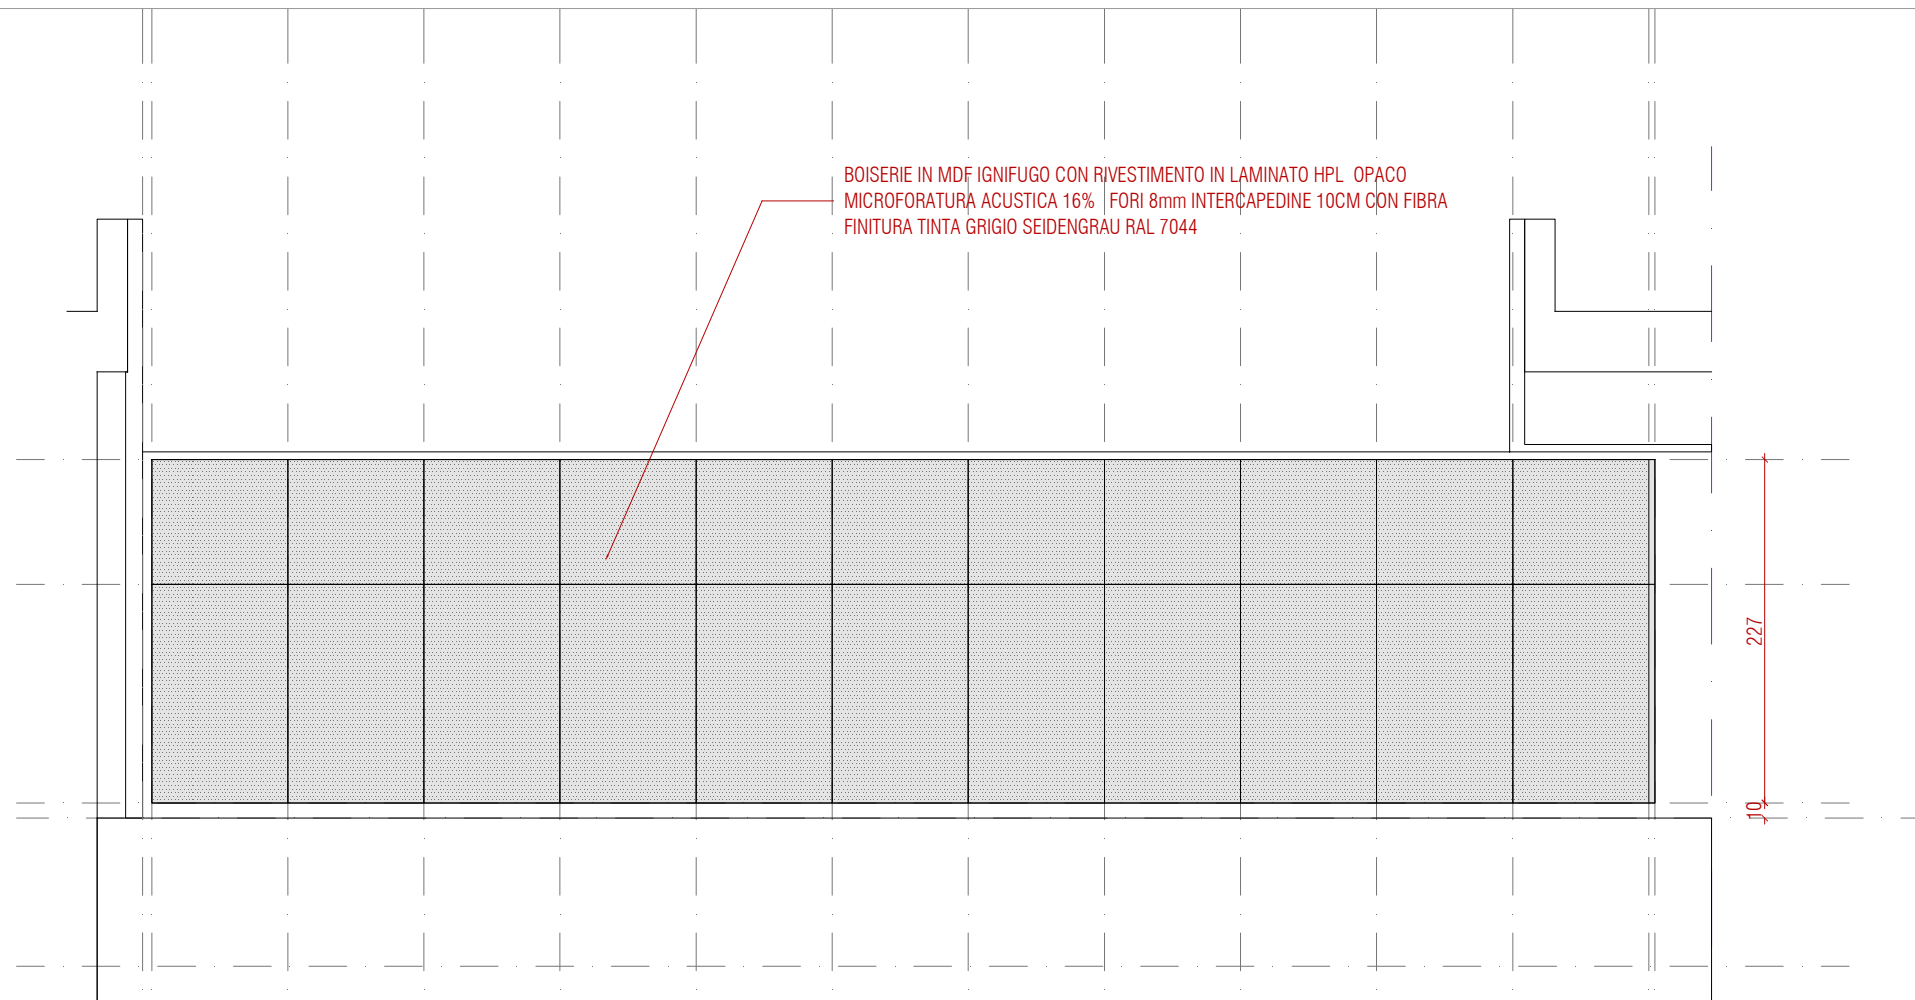

PROSPETTO



PROSPETTO



PIANTA



PB.2.6
BOISERIE AULA P1.7.1